


B

C


A

D

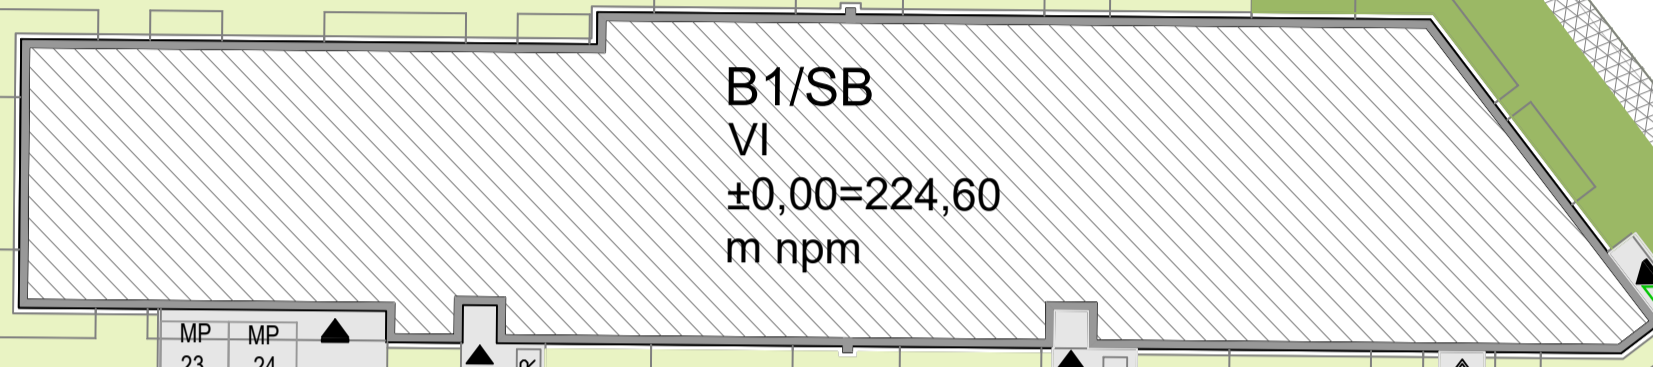

B1/SB
VI
±0,00=224,60
m npm

Projektowana
stacja słupowa

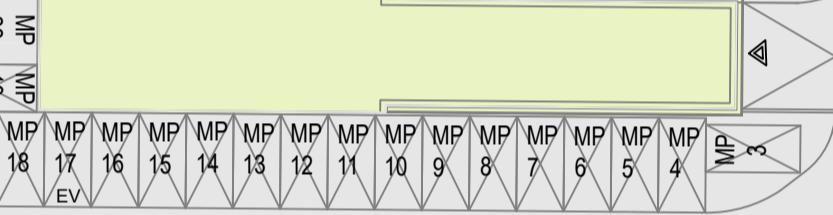

B1/SA
VI
±0,00=224,60
m npm

Projektowana
stacja słupowa

Dojście do peronów

Linie kolejowe

LEGENDA:
SA - SEGMENT A
SB - SEGMENT B

