


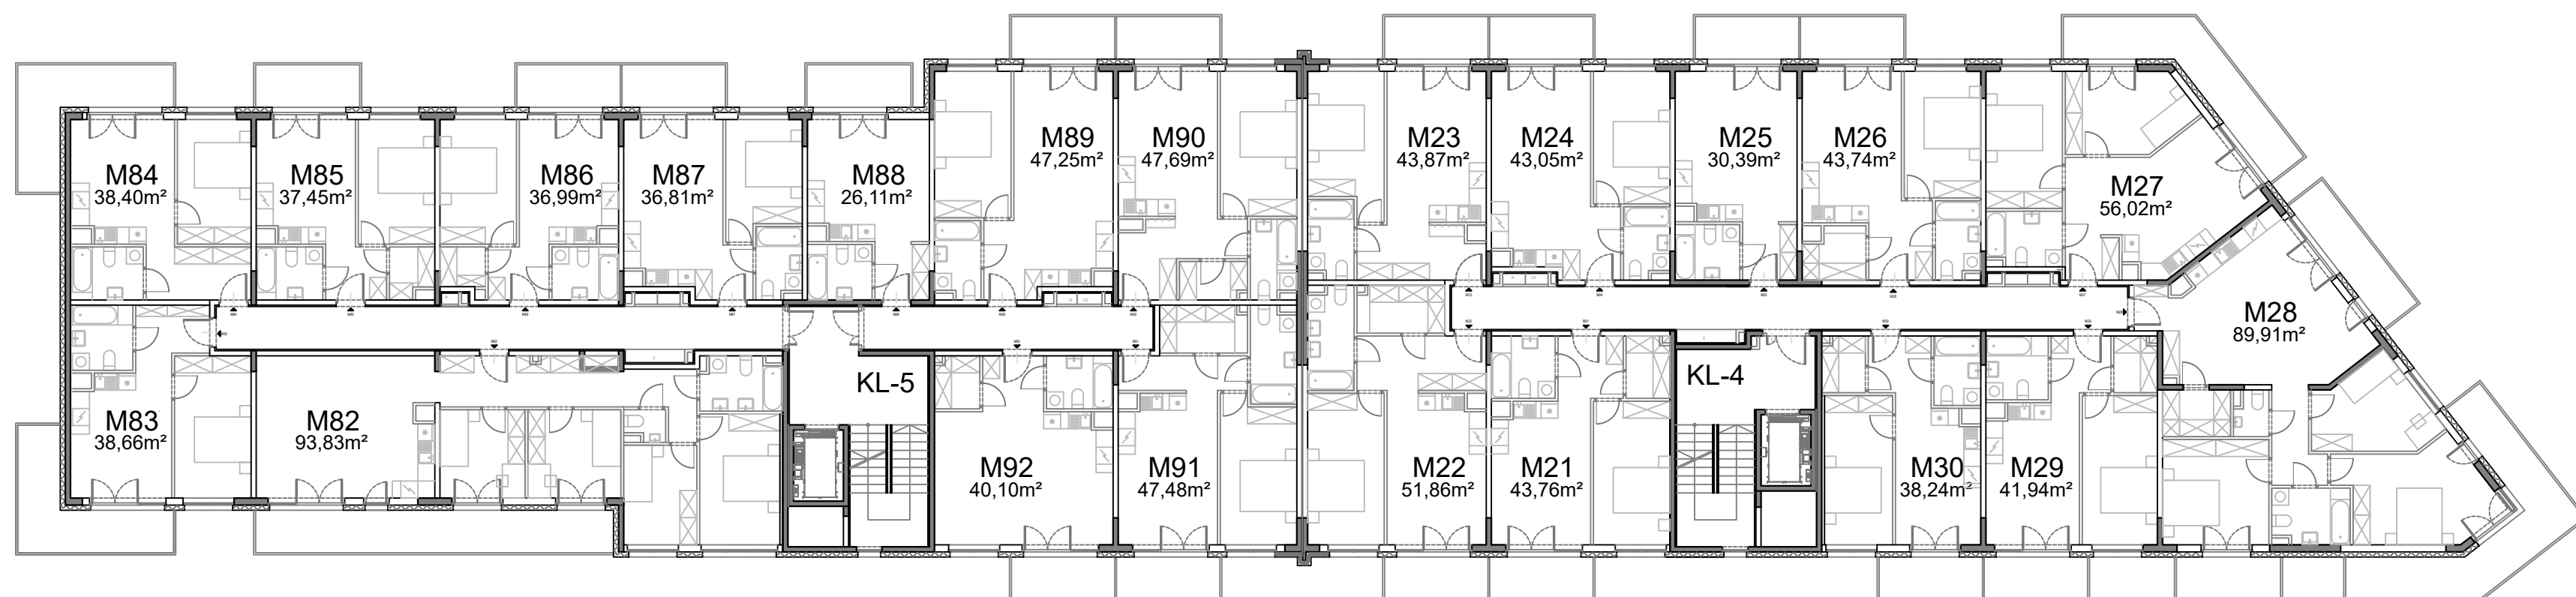

RZUT PIĘTRA II, SEGMENT B