




Moja Skawina

Lokal 36


44,59m²

2 Piętro

2 pokoje

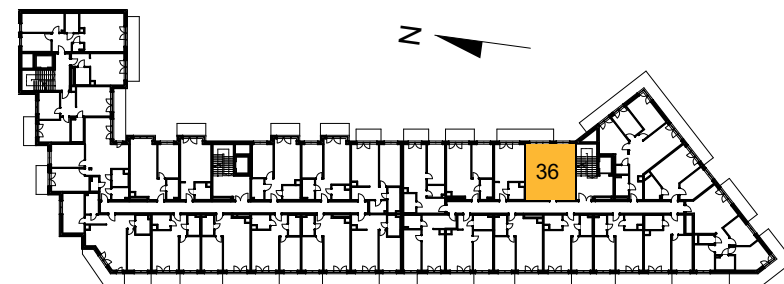

Schemat rzutu budynku

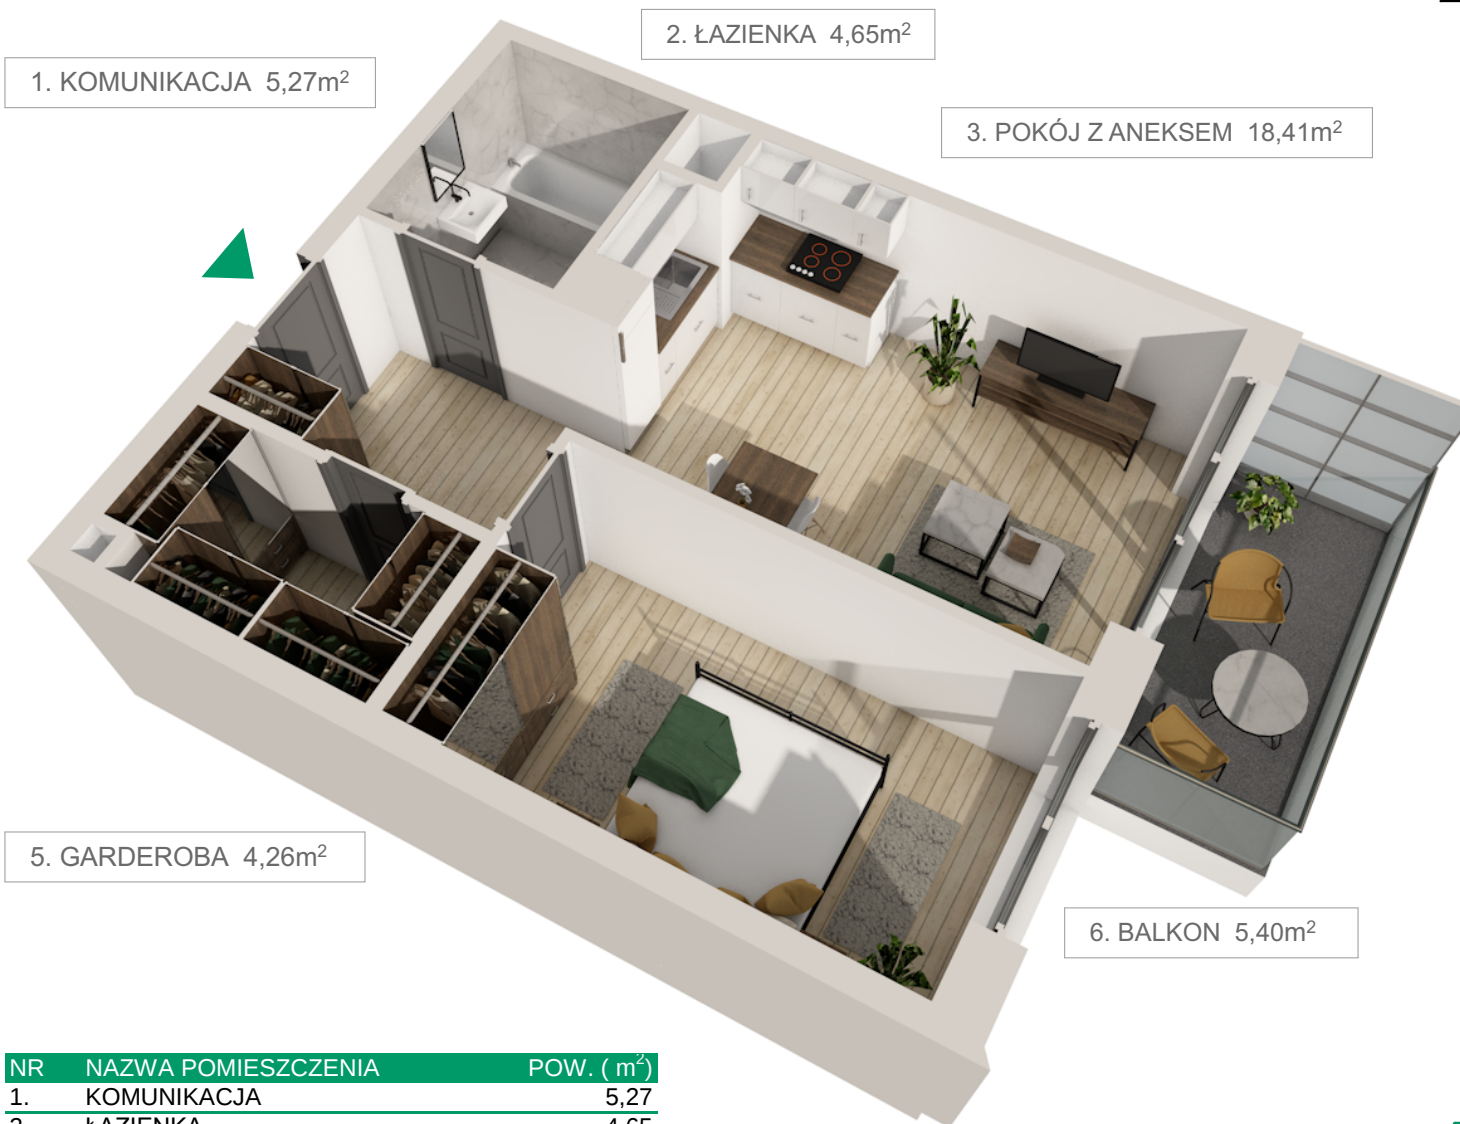

1. KOMUNIKACJA 5,27m²

2. ŁAZIENKA 4,65m²


3. POKÓJ Z ANEKSEM 18,41m²

5. GARDEROBA 4,26m²

6. BALKON 5,40m²

4. POKÓJ SYPIALNY 12,00m²

NR	NAZWA POMIESZCZENIA	POW. (m ²)
1.	KOMUNIKACJA	5,27
2.	ŁAZIENKA	4,65
3.	POKÓJ Z ANEKSEM	18,41
4.	POKÓJ SYPIALNY	12,00
5.	GARDEROBA	4,26
SUMA		44,59
6.	BALKON	5,40

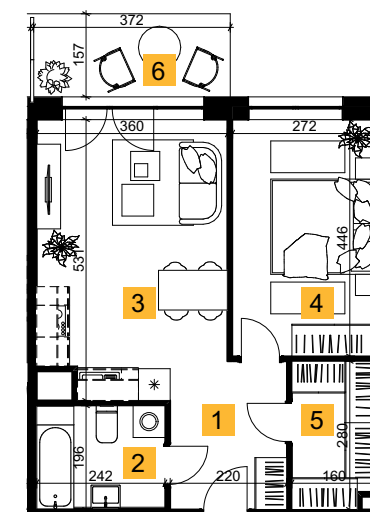

Rzut lokalu

Inwestycję realizuje:



Epol Holding

BIURO SPRZEDAŻY
Kraków, ul. Bobrzyńskiego 12
www.mojaskawina.pl
nr tel. 663 442 022, 887 772 114