



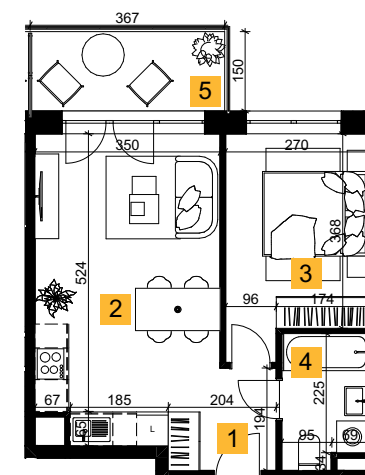

Schemat rzutu budynku

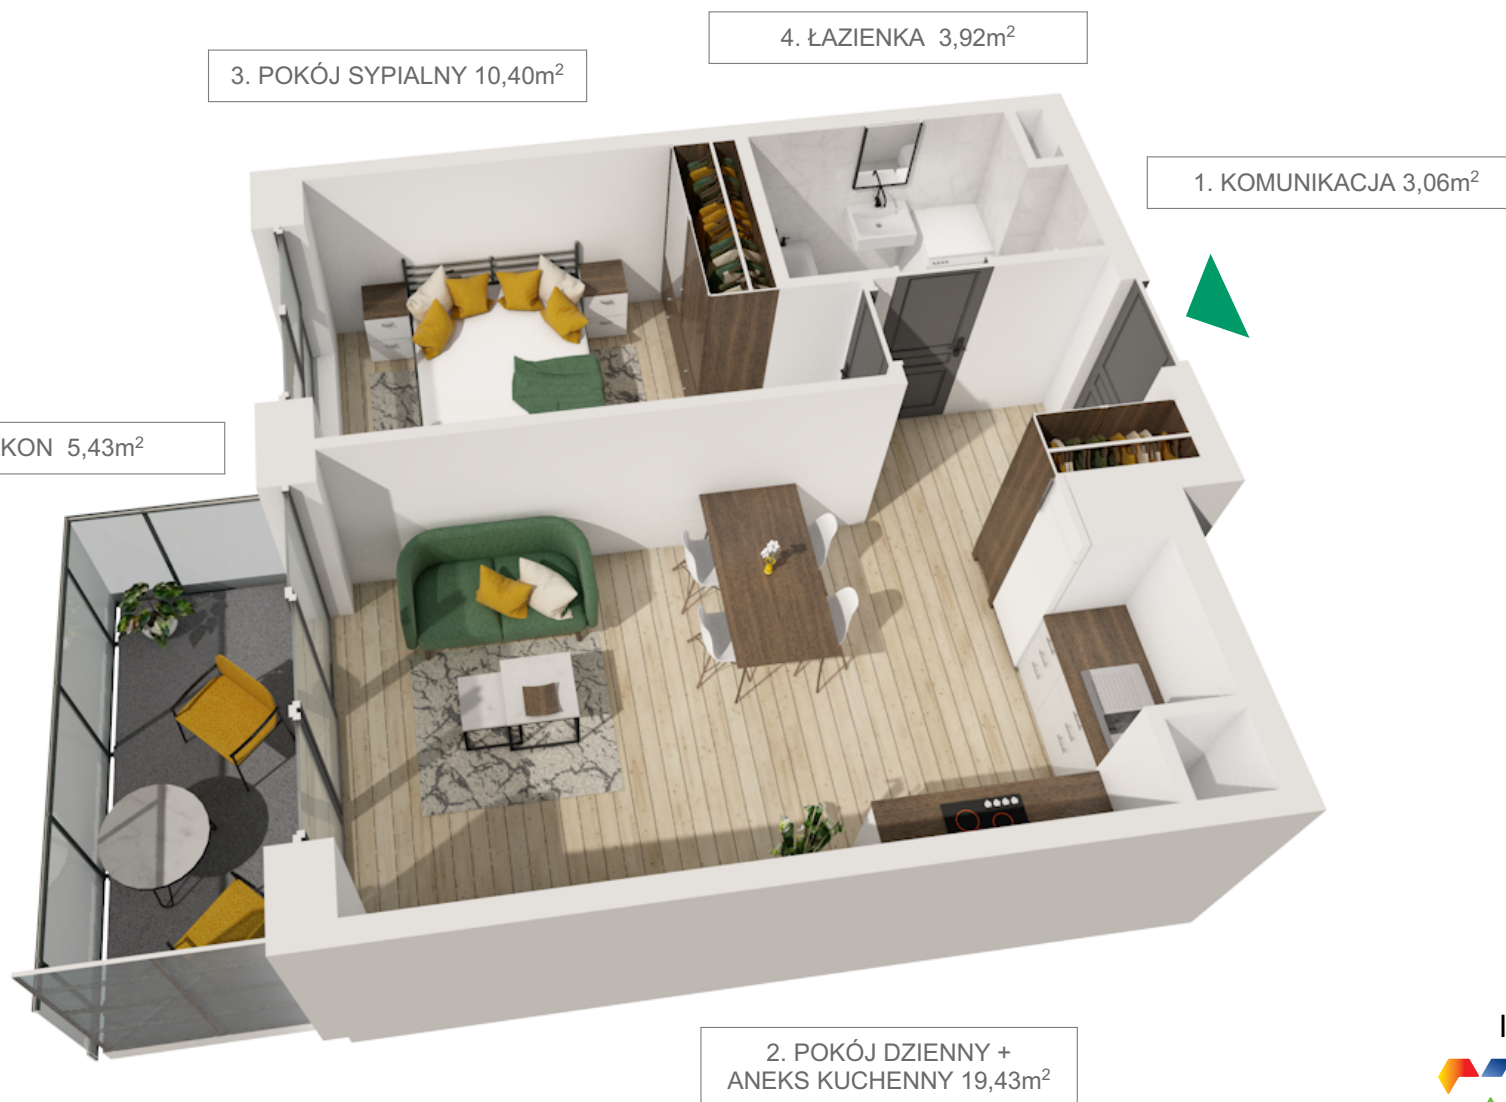

Rzut lokalu

Inwestycję realizuje:



Epil Holding

BIURO SPRZEDAŻY

Kraków, ul. Bobrzyńskiego 12

www.mojaskawina.pl

nr tel. 663 442 022, 887 772 114

NR	NAZWA POMIESZCZENIA	POW. (m ²)
1.	KOMUNIKACJA	3,06
2.	POKÓJ DZIENNY + ANEKS KUCHENNY	19,43
3.	POKÓJ SYPIALNY	10,40
4.	ŁAZIENKA	3,92
SUMA		36,81
5.	BALKON	5,43