





Moja Skawina

Lokal 152 27,06m<sup>2</sup> 1 Piętro 1 pokój

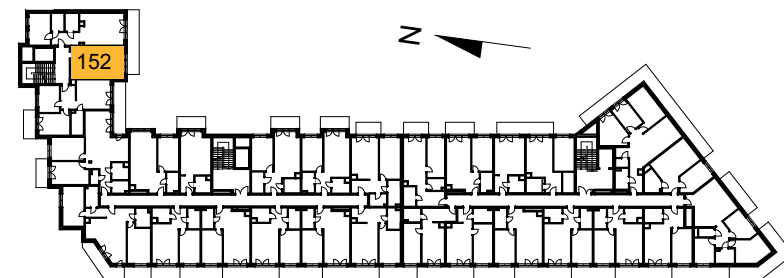


Schemat rzutu budynku

1. KOMUNIKACJA 4,08m<sup>2</sup>

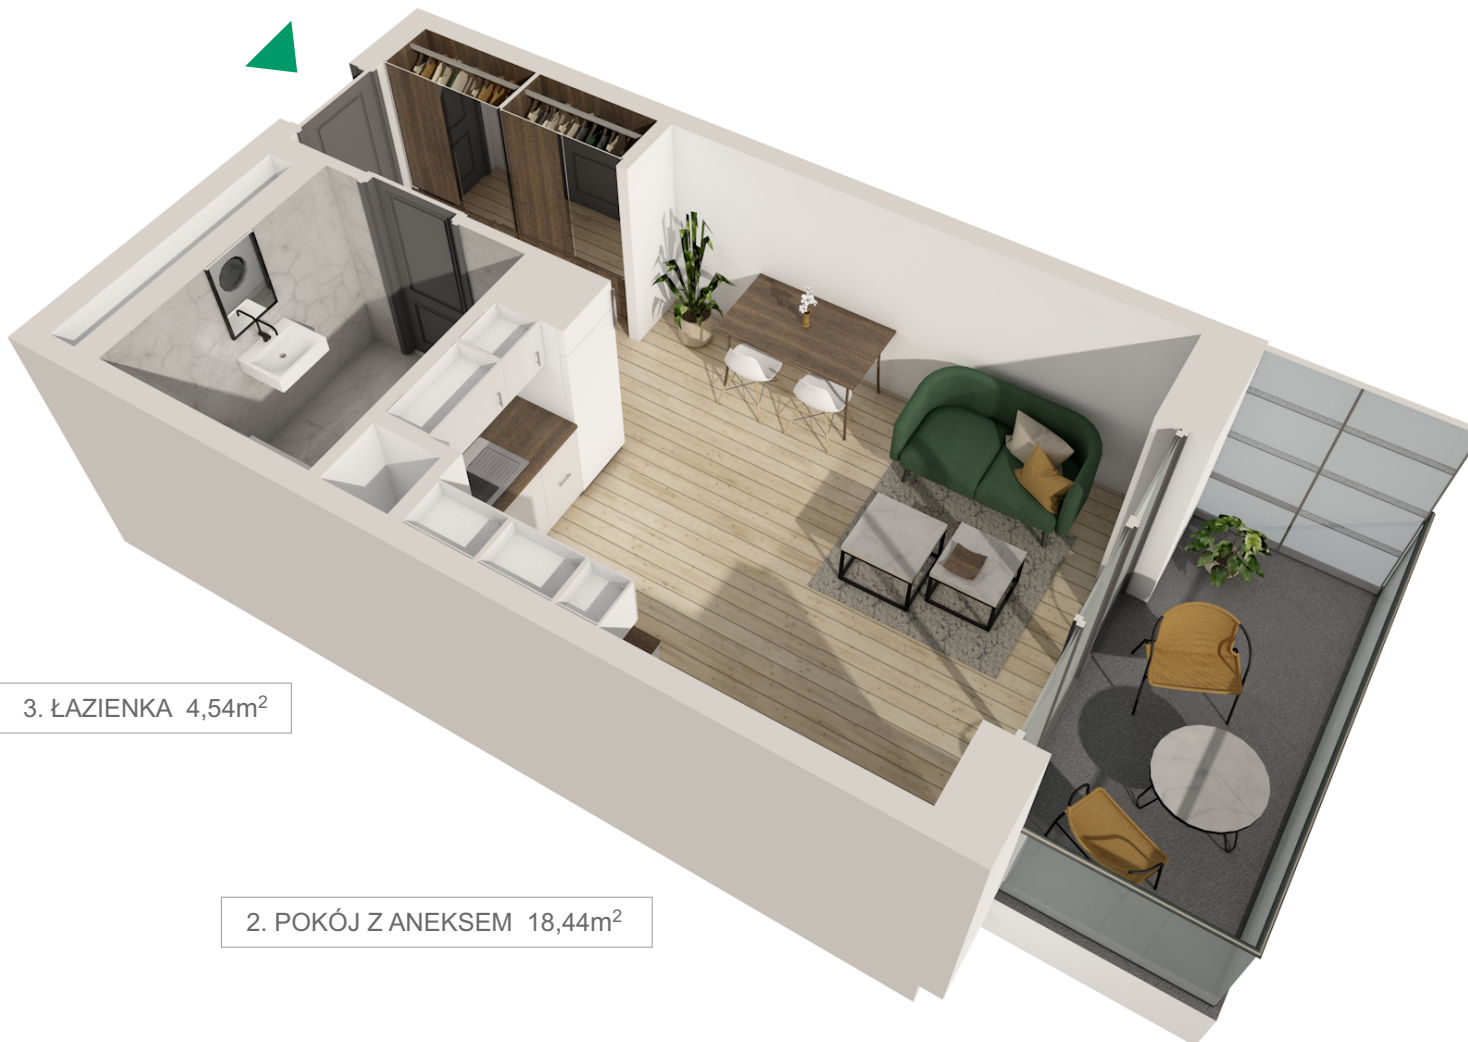

3. ŁAZIENKA 4,54m<sup>2</sup>

2. POKÓJ Z ANEKSEM 18,44m<sup>2</sup>

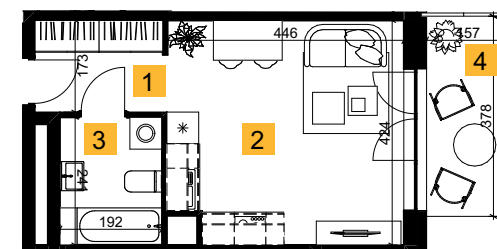

Rzut lokalu

4. BALKON 5,51m<sup>2</sup>

NR	NAZWA POMIESZCZENIA	POW. ( m <sup>2</sup> )
1.	KOMUNIKACJA	4,08
2.	POKÓJ Z ANEKSEM	18,44
3.	ŁAZIENKA	4,54
<b>SUMA</b>		<b>27,06</b>
4.	BALKON	5,51

Inwestycję realizuje:



Epol Holding

BIURO SPRZEDAŻY  
Kraków, ul. Bobrzyńskiego 12  
www.mojaskawina.pl  
nr tel. 663 442 022, 887 772 114