





Moja Skawina

Lokal 111 30,99m² 2 Piętro 1 pokój

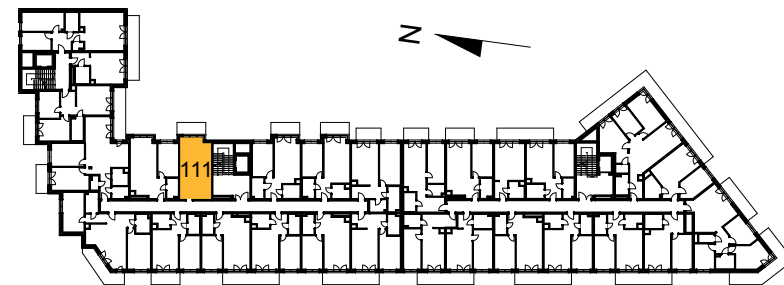

Schemat rzutu budynku

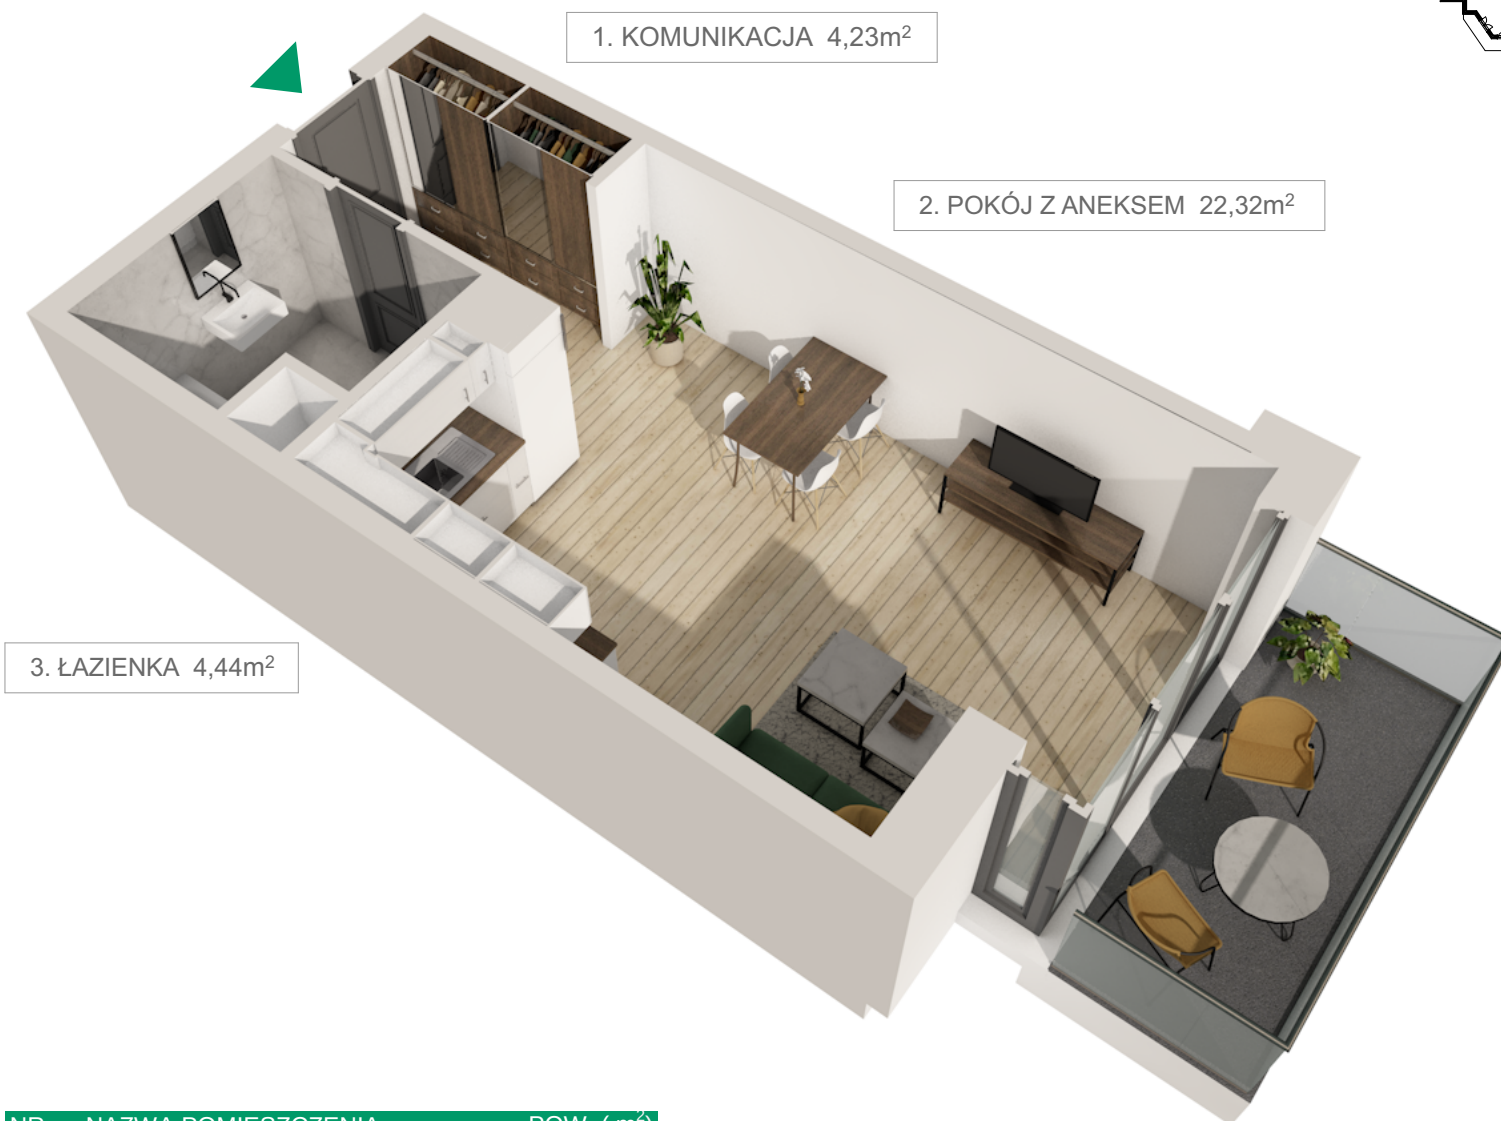


1. KOMUNIKACJA 4,23m²

2. POKÓJ Z ANEKSEM 22,32m²

3. ŁAZIENKA 4,44m²

4. BALKON 5,46m²

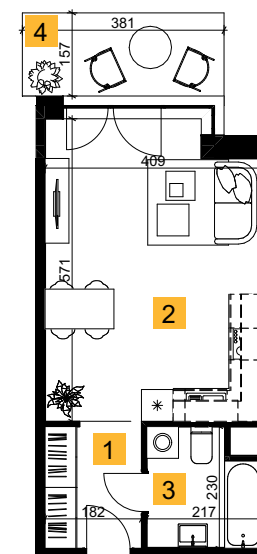

Rzut lokalu

NR	NAZWA POMIESZCZENIA	POW. (m ²)
1.	KOMUNIKACJA	4,23
2.	POKÓJ Z ANEKSEM	22,32
3.	ŁAZIENKA	4,44
SUMA		30,99
4.	BALKON	5,46



Inwestycję realizuje:

Epol Holding

BIURO SPRZEDAŻY
Kraków, ul. Bobrzyńskiego 12
www.mojaskawina.pl
nr tel. 663 442 022, 887 772 114