




Moja Skawina

Lokal 67


44,86m<sup>2</sup>

5 Piętro

2 pokoje

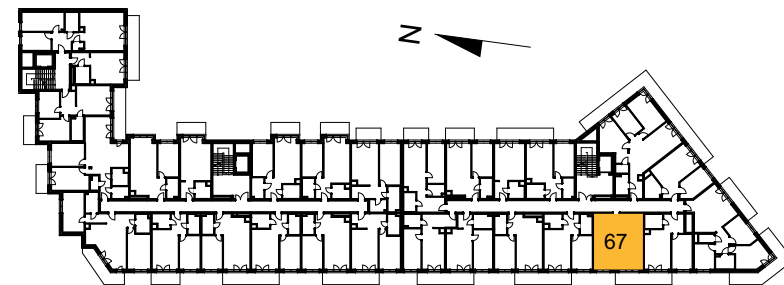

Schemat rzutu budynku

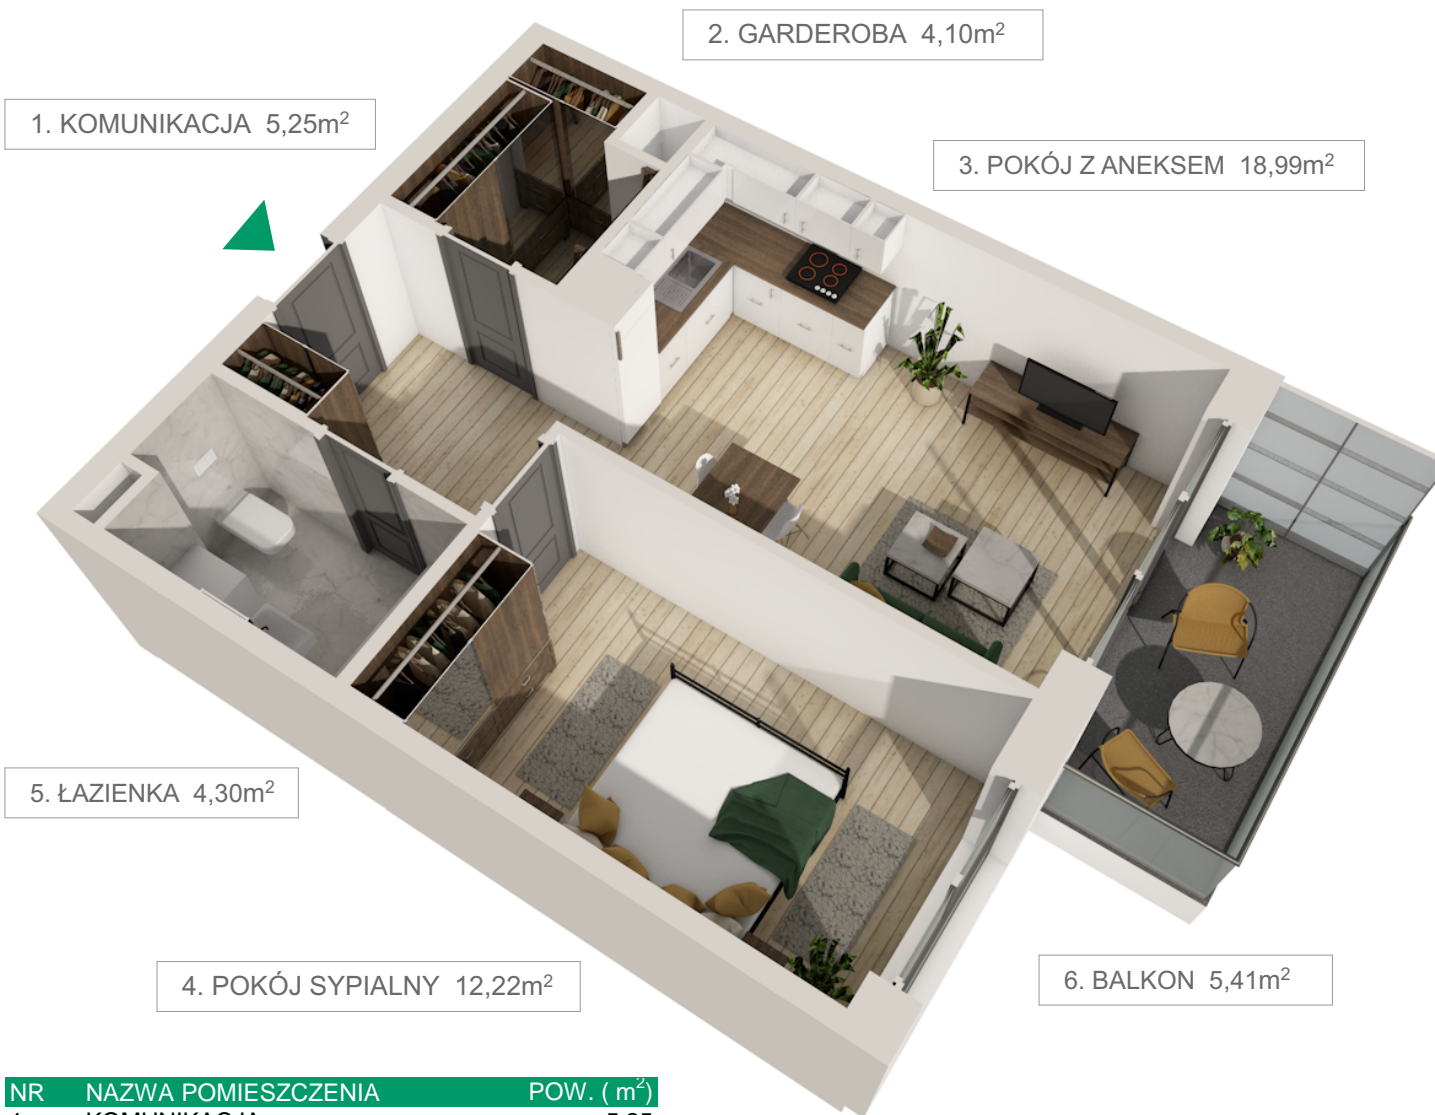

1. KOMUNIKACJA 5,25m<sup>2</sup>


2. GARDEROBA 4,10m<sup>2</sup>

3. POKÓJ Z ANEKSEM 18,99m<sup>2</sup>

5. ŁAZIENKA 4,30m<sup>2</sup>

4. POKÓJ SYPIALNY 12,22m<sup>2</sup>

6. BALKON 5,41m<sup>2</sup>

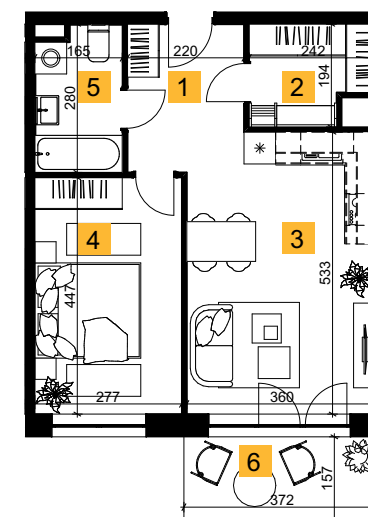

Rzut lokalu

NR	NAZWA POMIESZCZENIA	POW. ( m <sup>2</sup> )
1.	KOMUNIKACJA	5,25
2.	GARDEROBA	4,10
3.	POKÓJ Z ANEKSEM	18,99
4.	POKÓJ SYPIALNY	12,22
5.	ŁAZIENKA	4,30
<b>SUMA</b>		<b>44,86</b>
6.	BALKON	5,41

Inwestycję realizuje:



Epol Holding

BIURO SPRZEDAŻY  
 Kraków, ul. Bobrzyńskiego 12  
[www.mojaskawina.pl](http://www.mojaskawina.pl)  
 nr tel. 663 442 022, 887 772 114