




Moja Skawina

Lokal 54


44,86m²

4 Piętro

2 pokoje

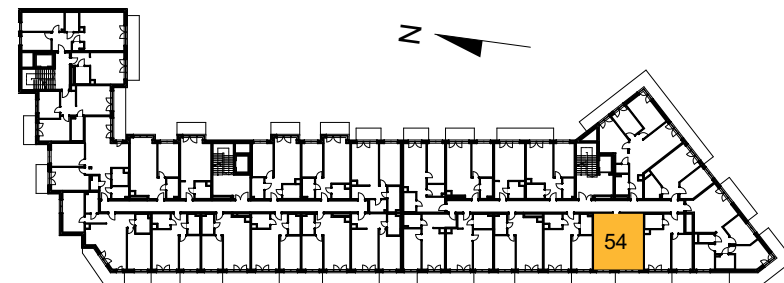

Schemat rzutu budynku

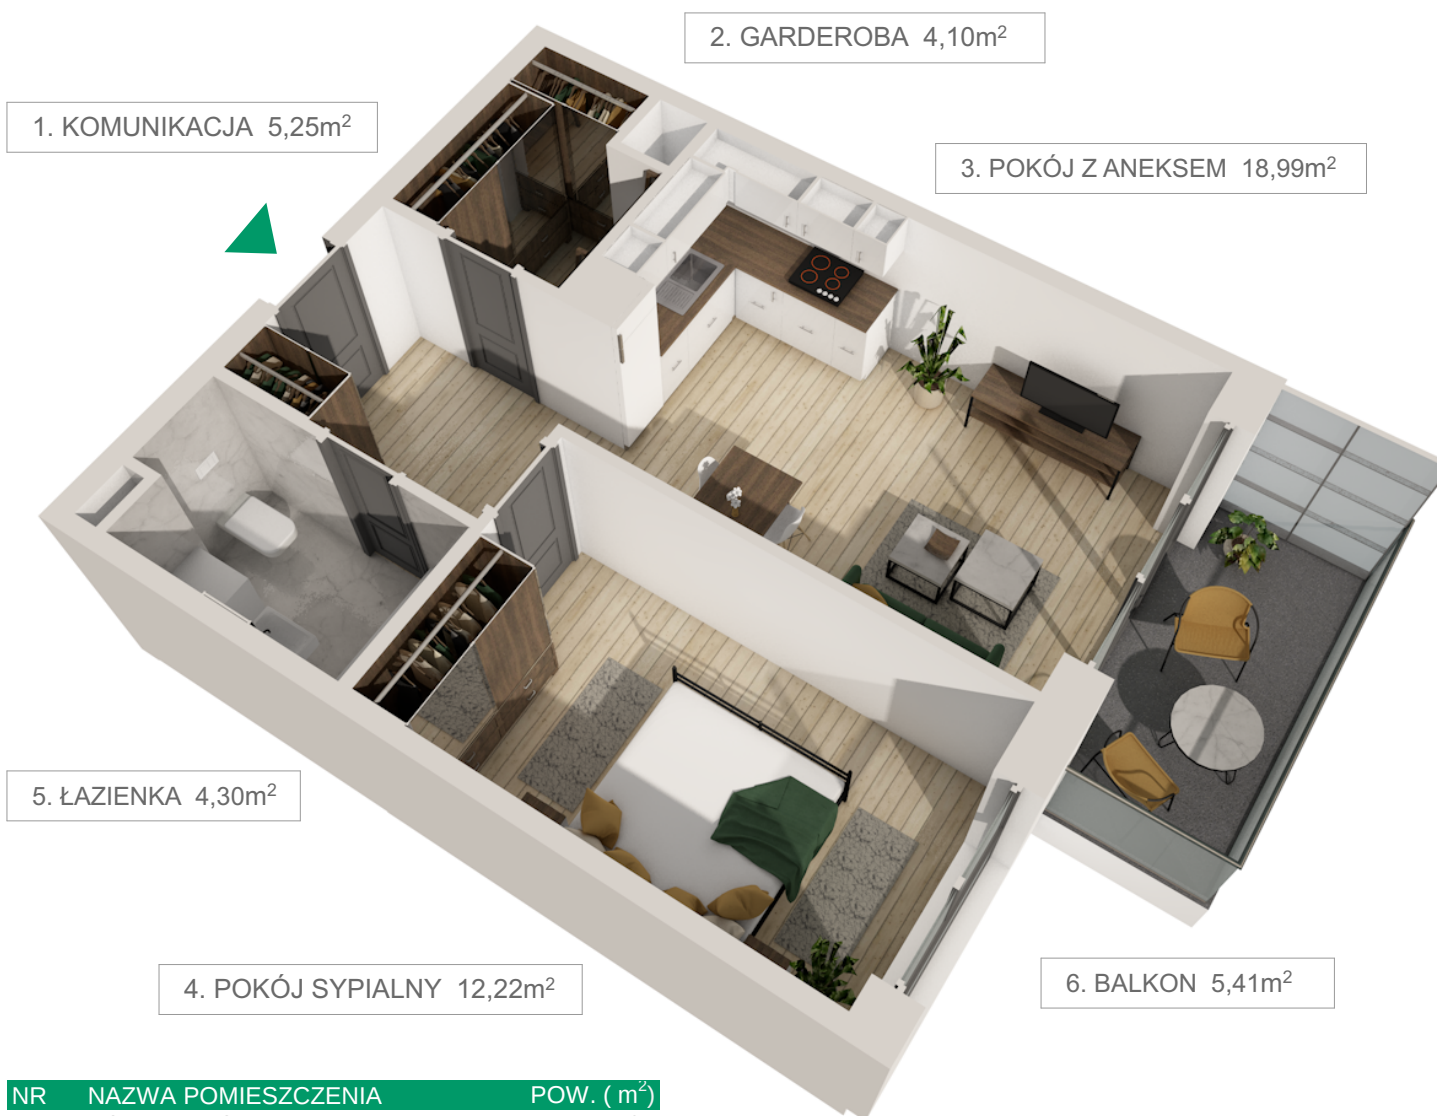

1. KOMUNIKACJA 5,25m²


2. GARDEROBA 4,10m²

3. POKÓJ Z ANEKSEM 18,99m²

5. ŁAZIENKA 4,30m²

4. POKÓJ SYPIALNY 12,22m²

6. BALKON 5,41m²

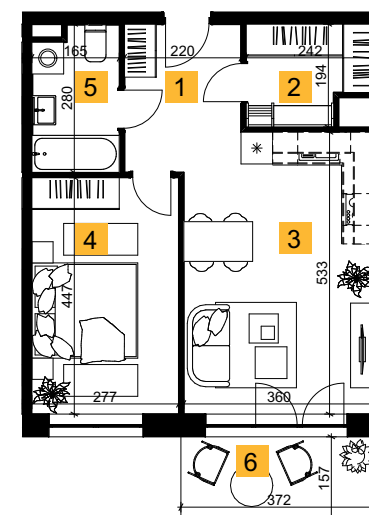

Rzut lokalu

NR	NAZWA POMIESZCZENIA	POW. (m ²)
1.	KOMUNIKACJA	5,25
2.	GARDEROBA	4,10
3.	POKÓJ Z ANEKSEM	18,99
4.	POKÓJ SYPIALNY	12,22
5.	ŁAZIENKA	4,30
SUMA		44,86
6.	BALKON	5,41

Inwestycję realizuje:
Epol Holding

BIURO SPRZEDAŻY
Kraków, ul. Bobrzyńskiego 12
www.mojaskawina.pl
nr tel. 663 442 022, 887 772 114