




Moja Skawina

Lokal 09


28,25m²

Parter

1 pokój

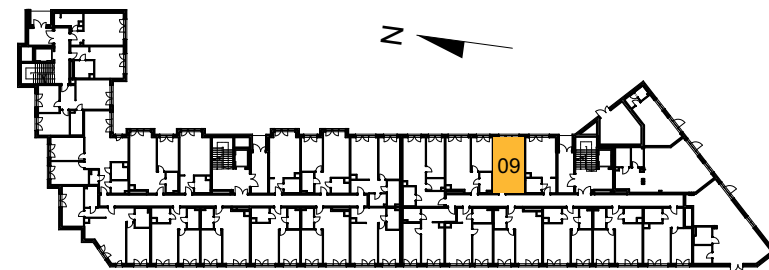


Schemat rzutu budynku

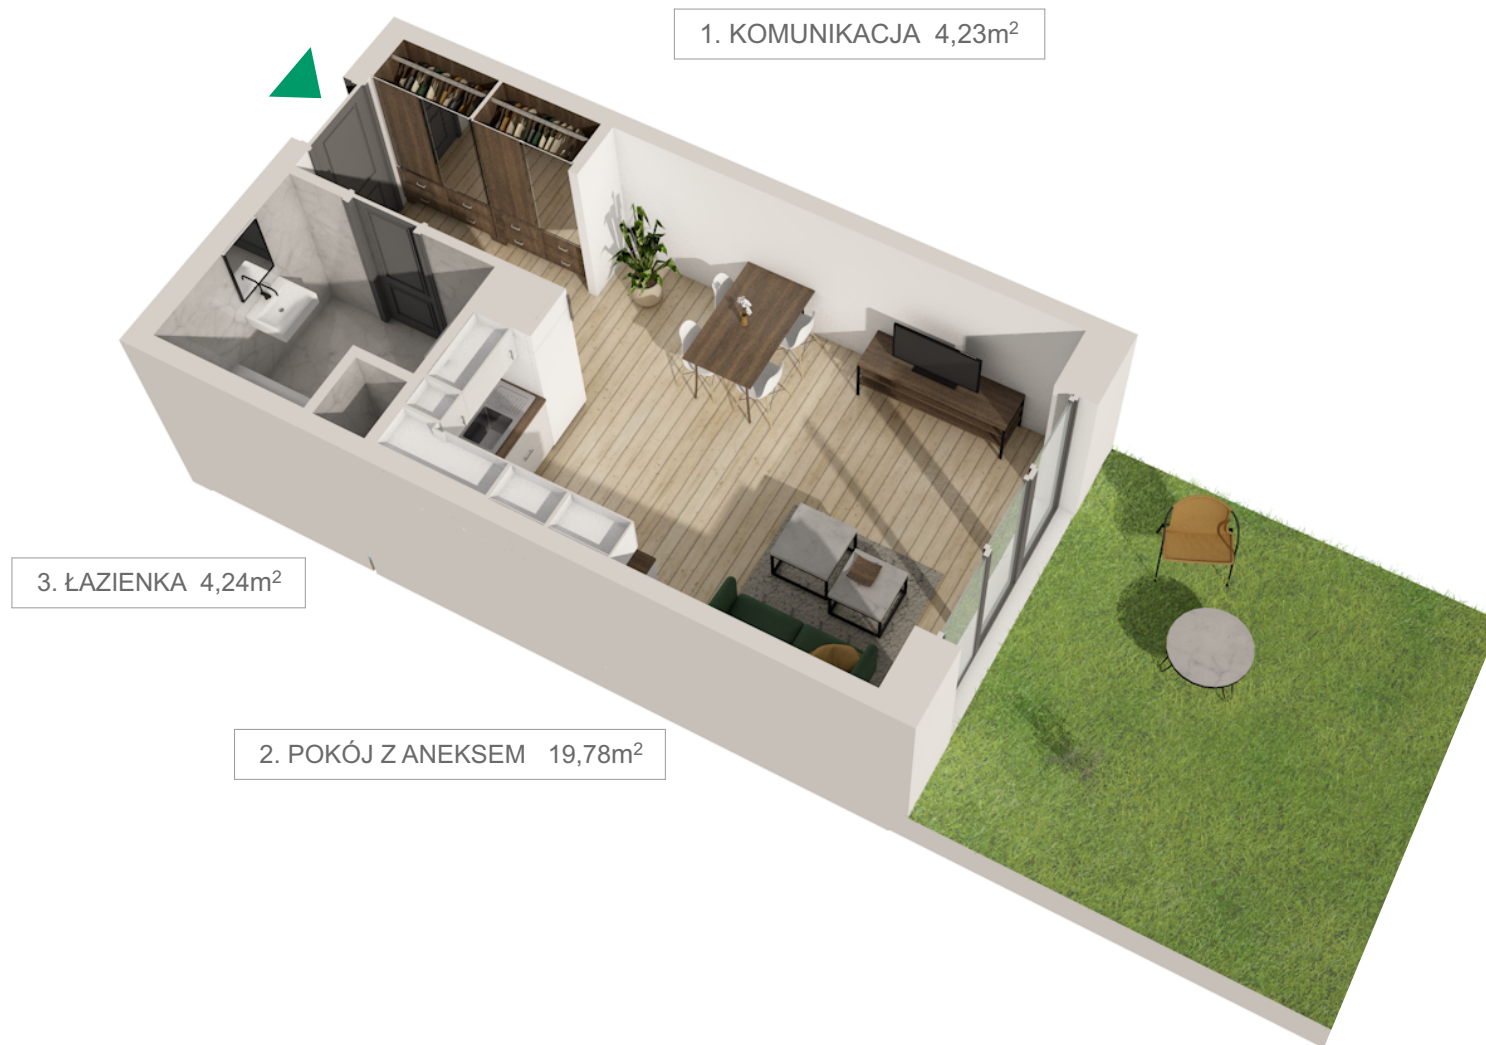

1. KOMUNIKACJA 4,23m²

3. ŁAZIENKA 4,24m²

2. POKÓJ Z ANEKSEM 19,78m²

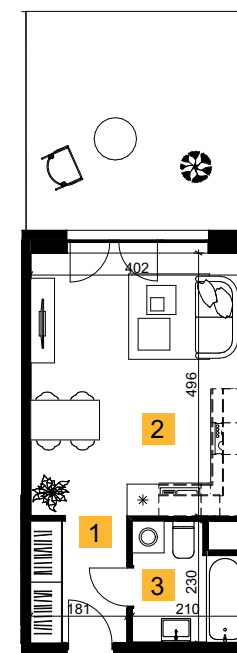

Rzut lokalu

NR	NAZWA POMIESZCZENIA	POW. (m ²)
1.	KOMUNIKACJA	4,23
2.	POKÓJ Z ANEKSEM	19,78
3.	ŁAZIENKA	4,24
SUMA		28,25
	POW. OGRÓDKA OKOŁO	17,30

Inwestycję realizuje:



Epol Holding

BIURO SPRZEDAŻY
 Kraków, ul. Bobrzyńskiego 12
www.mojaskawina.pl
 nr tel. 663 442 022, 887 772 114