






Moja Skawina

Lokal SB/M34 43,05m² Piętro III 2 pokoje

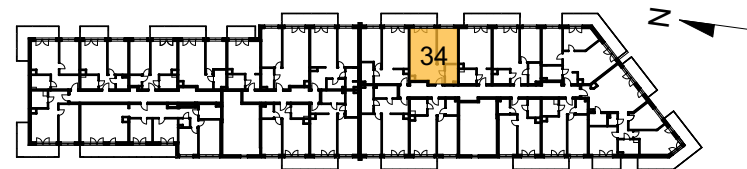

Schemat rzutu budynku

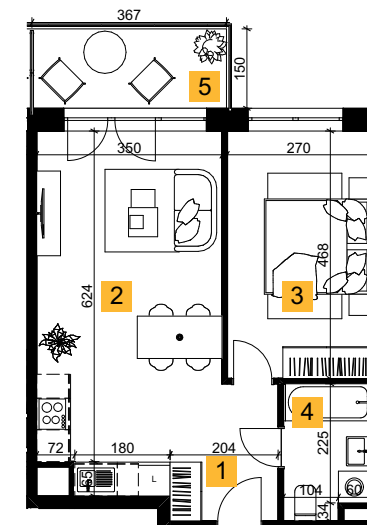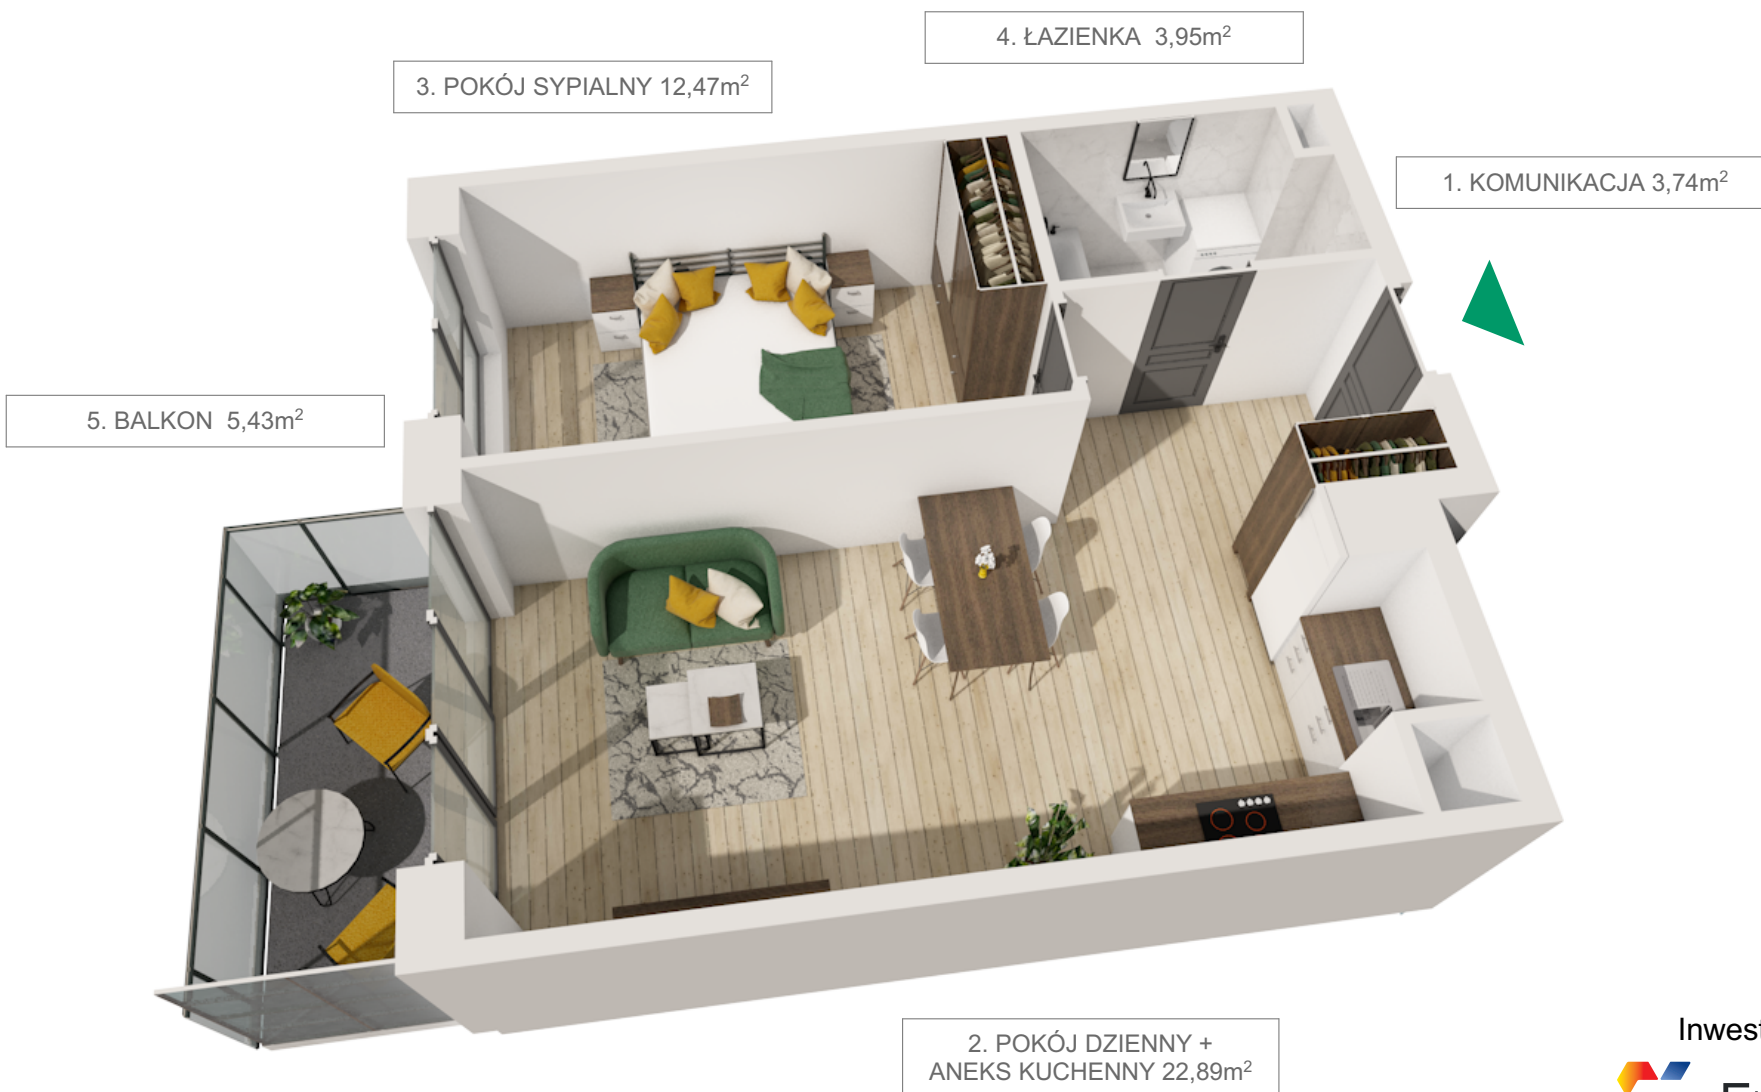

Rzut lokalu

NR	NAZWA POMIESZCZENIA	POW. (m ²)
1.	KOMUNIKACJA	3,74
2.	POKOJ DZIENNY + ANEKS KUCHENNY	22,89
3.	POKOJ SYPIALNY	12,47
4.	ŁAZIENKA	3,95
SUMA		43,05
5.	BALKON	5,43

Inwestycję realizuje:



Epol Holding

BIURO SPRZEDAŻY

Kraków, ul. Bobrzyńskiego 12

www.mojaskawina.pl

nr tel. 663 442 022, 887 772 114