




Moja Skawina



Lokal usługowy nr3

74,24m²

Parter

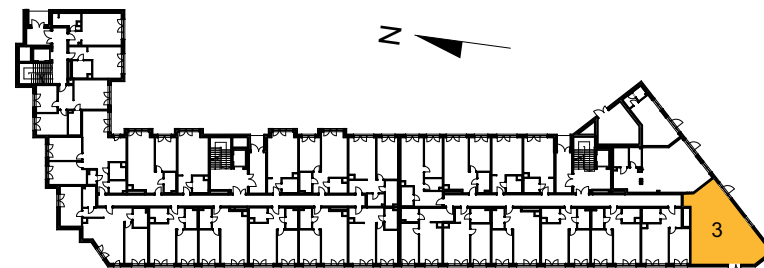

Schemat rzutu budynku

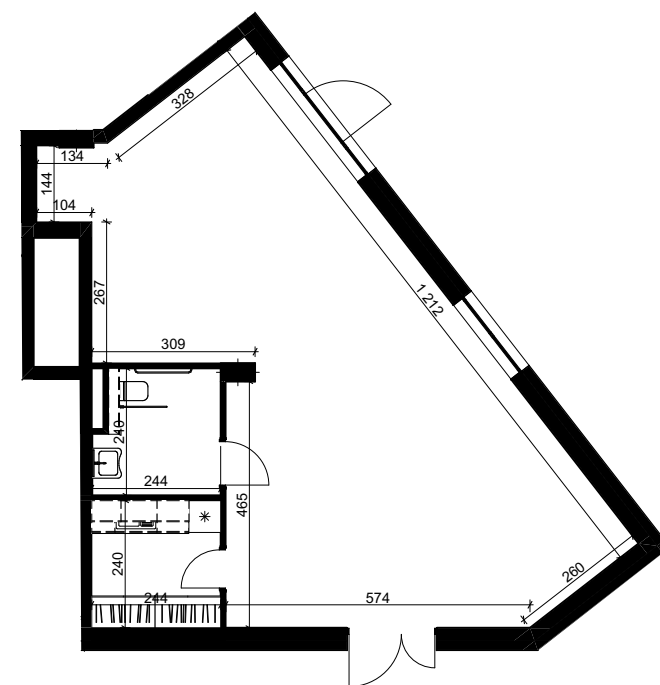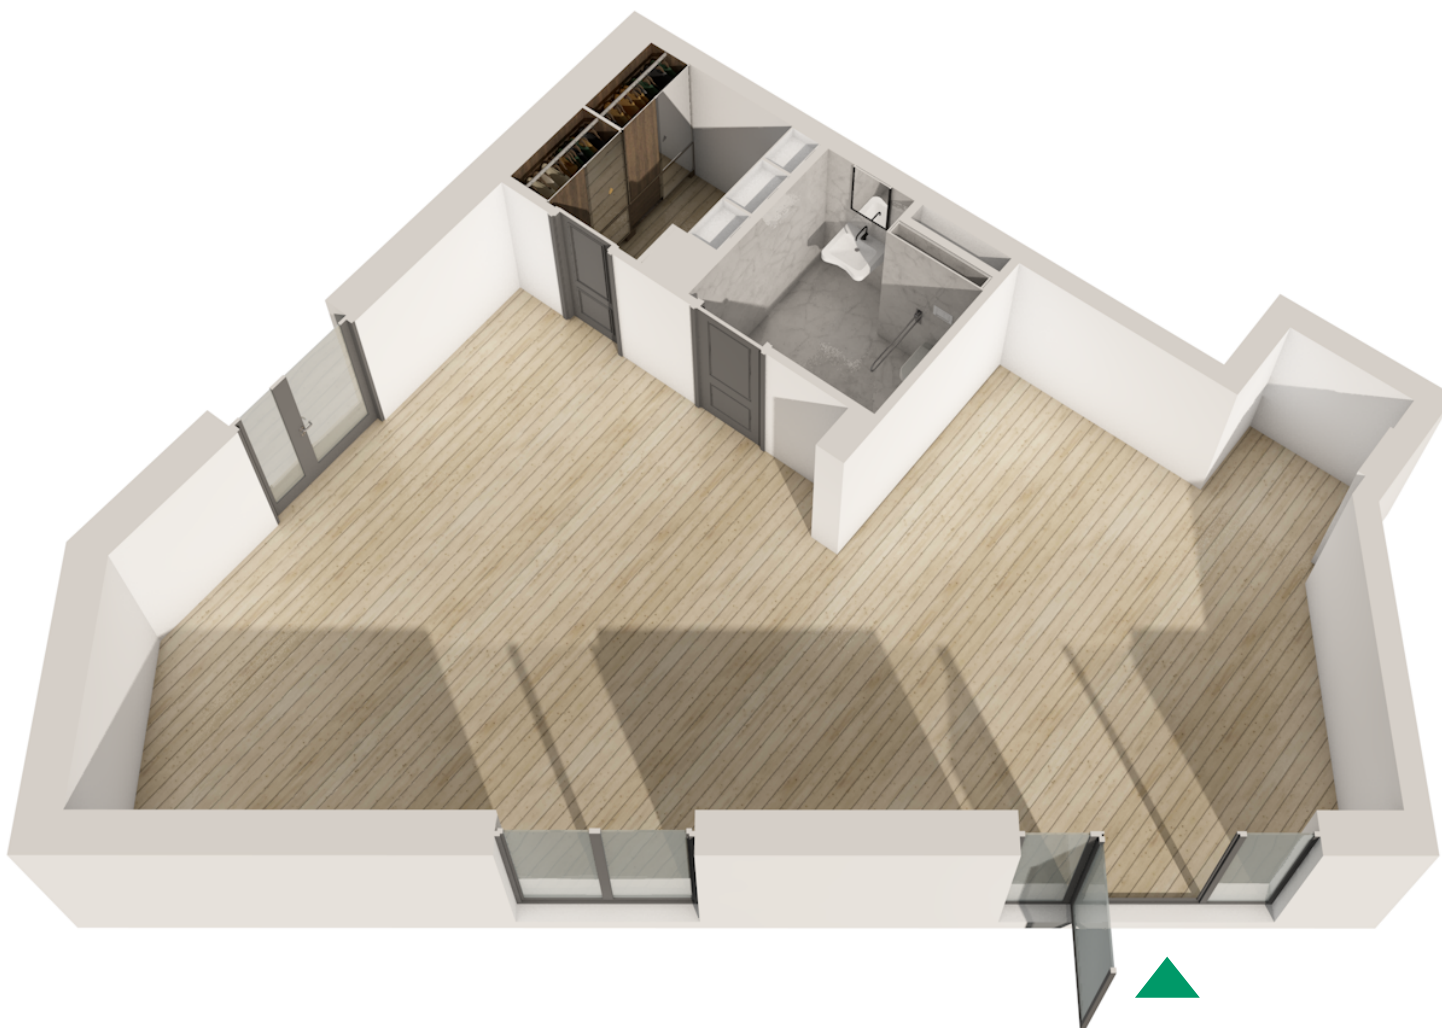

Rzut lokalu

Inwestycję realizuje:



Epol Holding

NR	NAZWA POMIESZCZENIA	POW. (m ²)
0.A.12	LOKAL USŁUGOWY NR3	74,24

BIURO SPRZEDAŻY
Kraków, ul. Bobrzyńskiego 12
www.mojaskawina.pl
nr tel. 663 442 022, 887 772 114