





Moja Skawina

Lokal 156 51,62m<sup>2</sup> 2 Piętro 3 pokoje

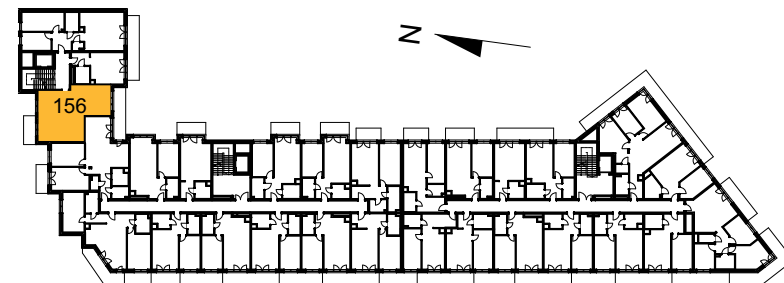

Schemat rzutu budynku

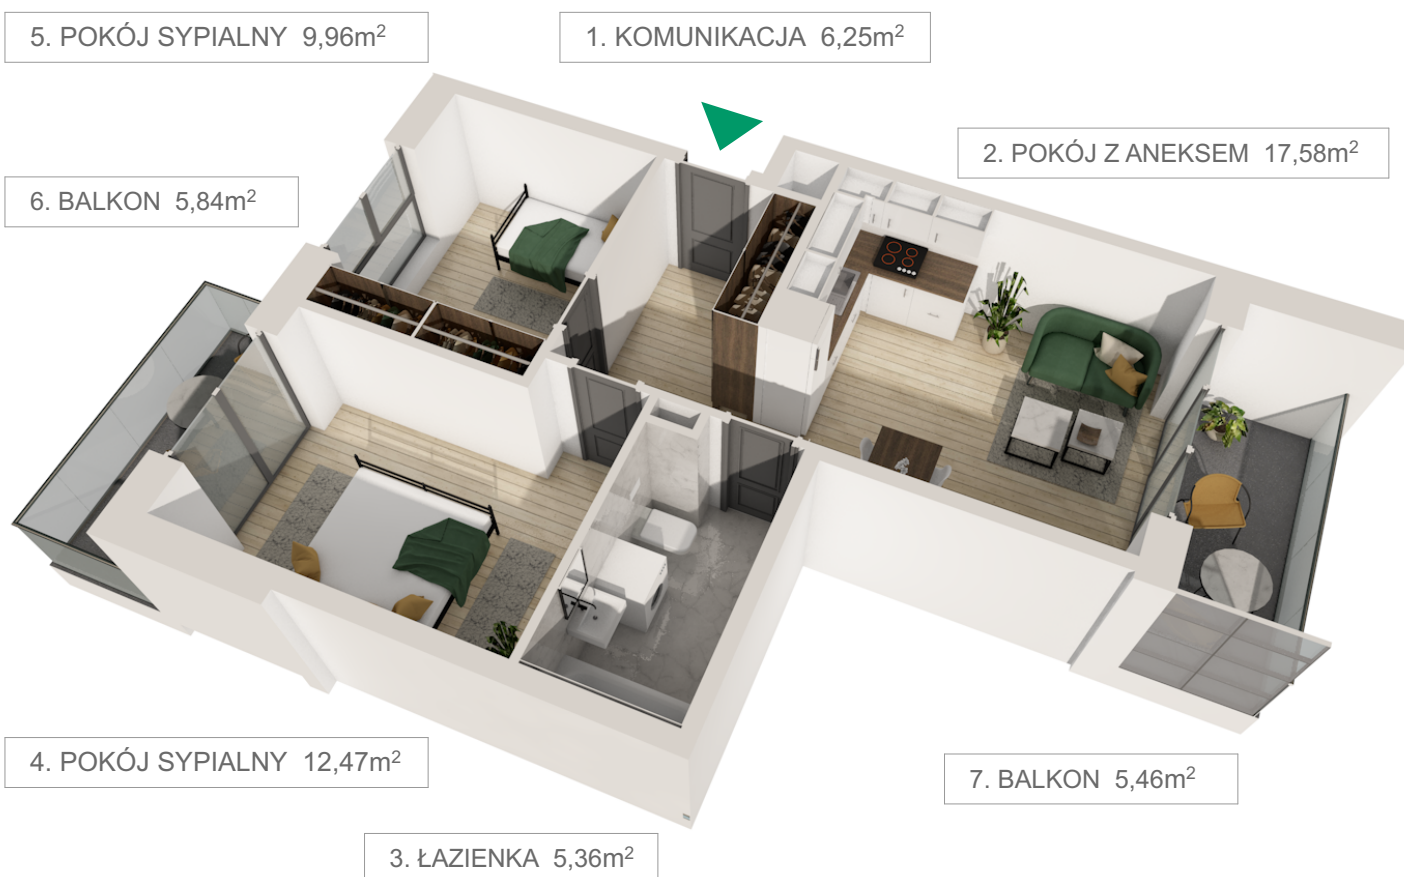

5. POKÓJ SYPIALNY 9,96m<sup>2</sup>

1. KOMUNIKACJA 6,25m<sup>2</sup>


2. POKÓJ Z ANEKSEM 17,58m<sup>2</sup>

6. BALKON 5,84m<sup>2</sup>

4. POKÓJ SYPIALNY 12,47m<sup>2</sup>

7. BALKON 5,46m<sup>2</sup>

3. ŁAZIENKA 5,36m<sup>2</sup>

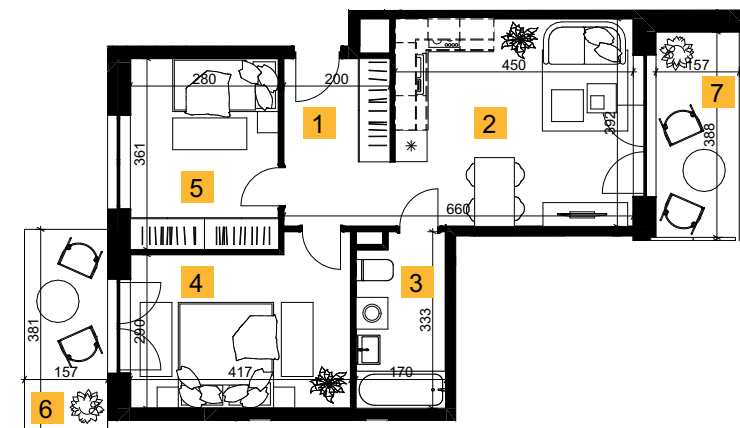

Rzut lokalu

| NR   | NAZWA POMIESZCZENIA | POW. ( m <sup>2</sup> ) |
|------|---------------------|-------------------------|
| 1.   | KOMUNIKACJA         | 6,25                    |
| 2.   | POKÓJ Z ANEKSEM     | 17,58                   |
| 3.   | ŁAZIENKA            | 5,36                    |
| 4.   | POKÓJ SYPIALNY      | 12,47                   |
| 5.   | POKÓJ SYPIALNY      | 9,96                    |
| SUMA |                     | 51,62                   |
| 6.   | BALKON              | 5,84                    |
| 7.   | BALKON              | 5,46                    |

Inwestycję realizuje:  
 **Epol Holding**

BIURO SPRZEDAŻY  
Kraków, ul. Bobrzyńskiego 12  
[www.mojaskawina.pl](http://www.mojaskawina.pl)  
nr tel. 663 442 022, 887 772 114