





Moja Skawina

Lokal usługowy SB/LU01 28,51m² Parter

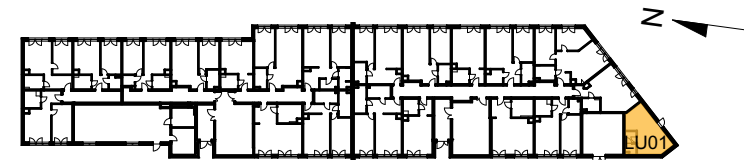


Schemat rzutu budynku

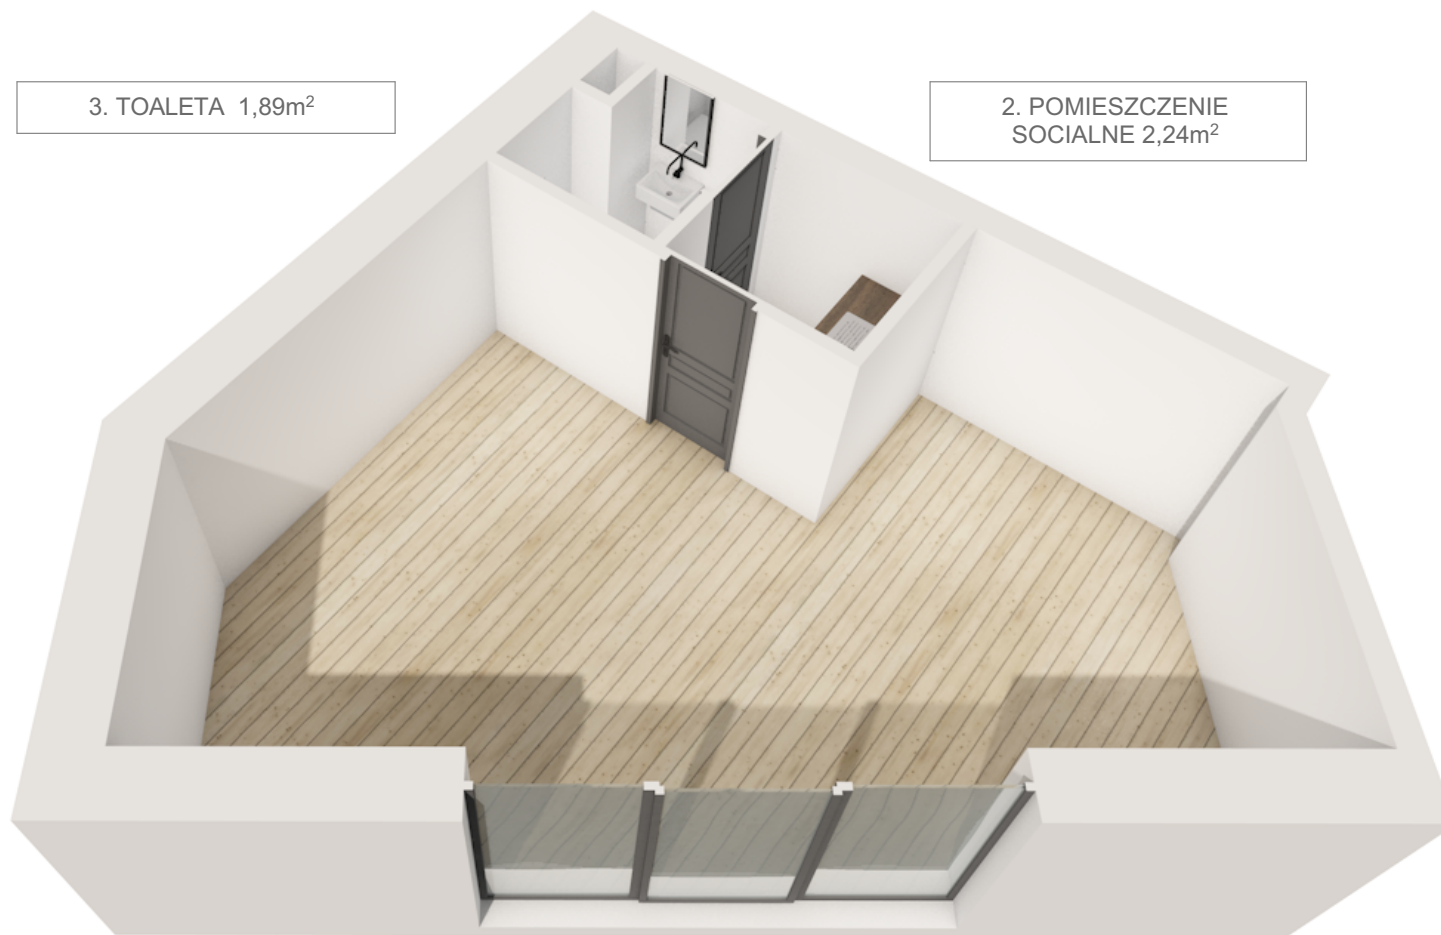

3. TOALETA 1,89m²

2. POMIESZCZENIE
SOCIALNE 2,24m²

1. POMIESZCZENIE
USŁUGOWE 24,38m²

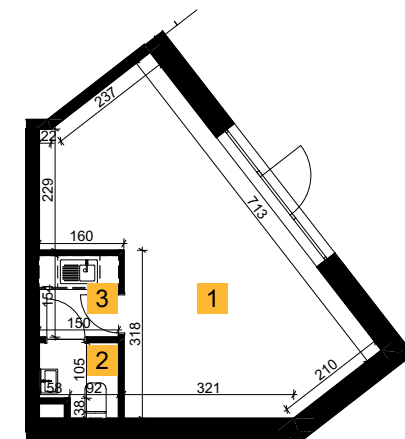

Rzut lokalu

NR	NAZWA POMIESZCZENIA	POW. (m ²)
1.	POMIESZCZENIE USŁUGOWE	24,38
2.	POMIESZCZENIE SOCIALNE	2,24
3.	TOALETA	1,89
SUMA		28,51

Inwestycję realizuje:



Epol Holding

BIURO SPRZEDAŻY
Kraków, ul. Bobrzyńskiego 12
www.mojaskawina.pl
nr tel. 663 442 022, 887 772 114