






Moja Skawina

Lokal 132 72,85m² 4 Piętro 3 pokoje

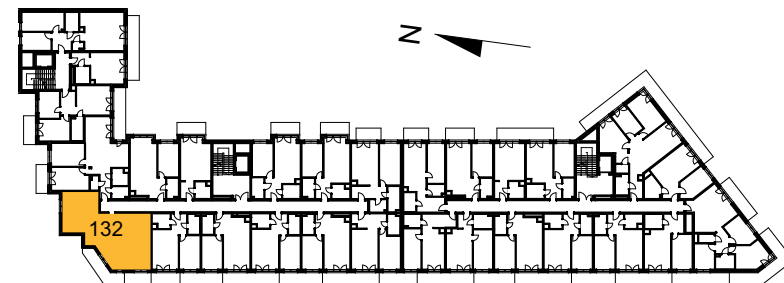

Schemat rzutu budynku

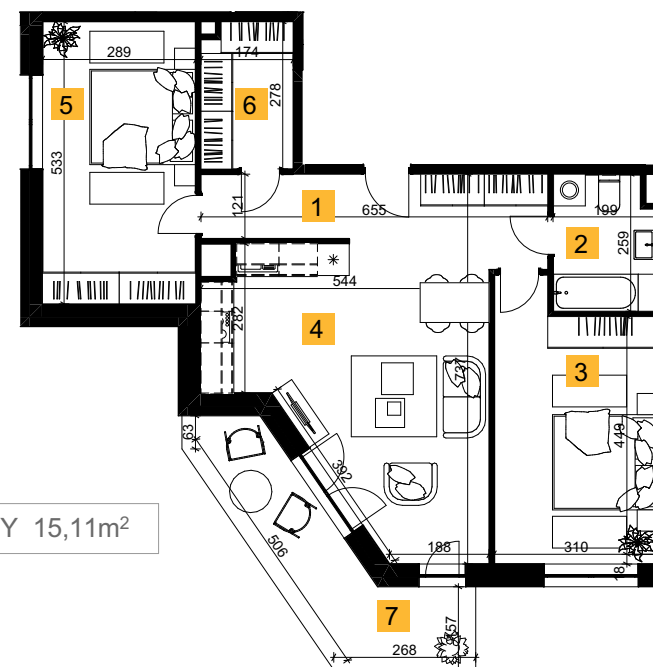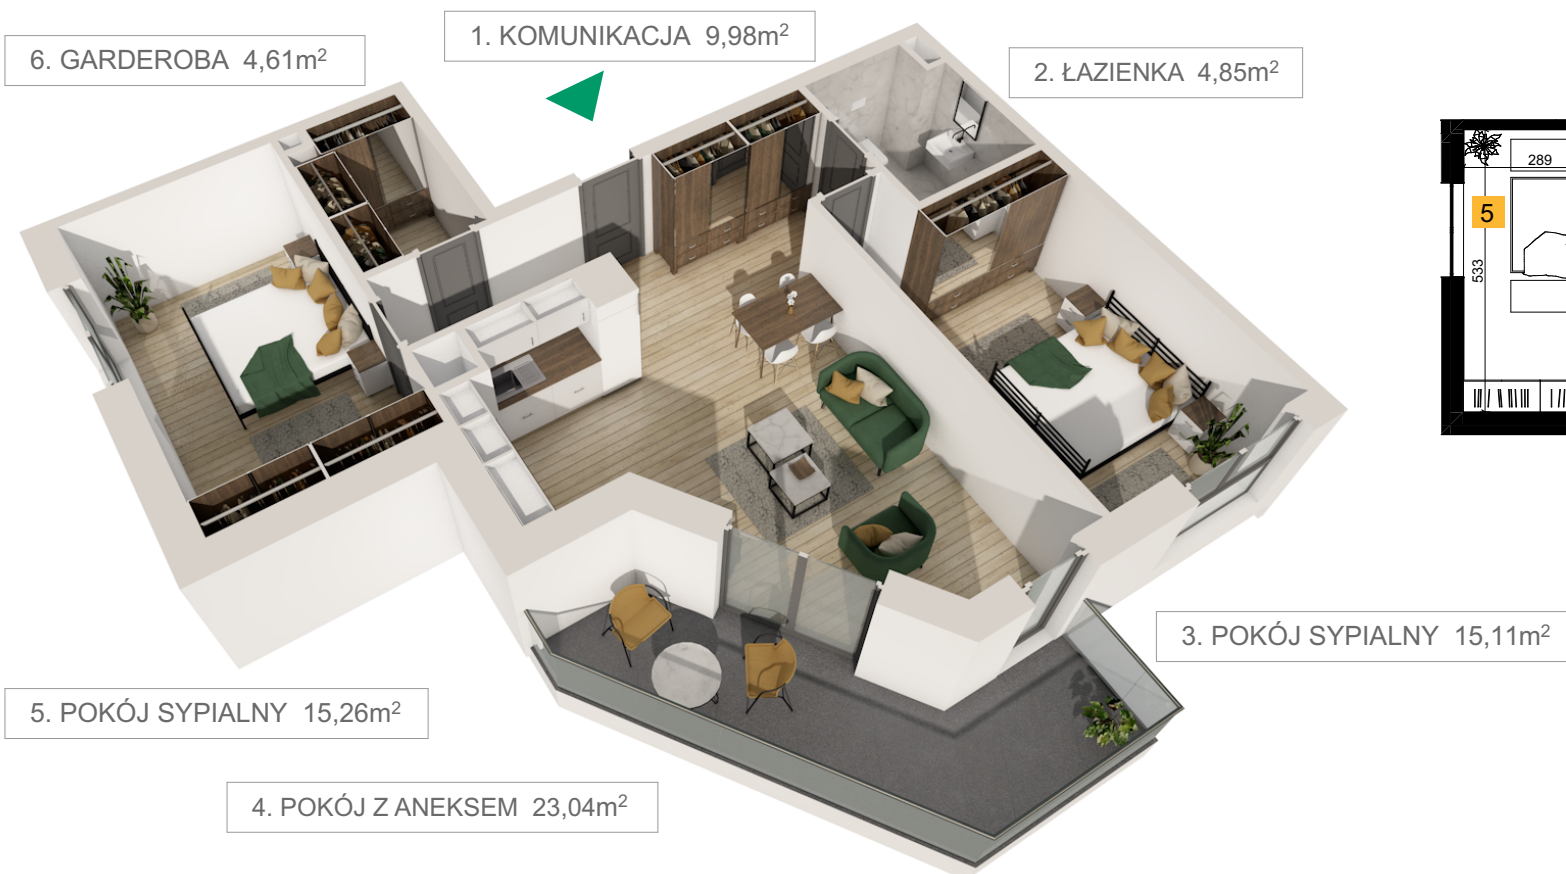

Rzut lokalu

NR	NAZWA POMIESZCZENIA	POW. (m ²)
1.	KOMUNIKACJA	9,98
2.	ŁAZIENKA	4,85
3.	POKÓJ SYPIALNY	15,11
4.	POKÓJ Z ANEKSEM	23,04
5.	POKÓJ SYPIALNY	15,26
6.	GARDEROBA	4,61
SUMA		72,85
7.	BALKON	10,39

7. BALKON 10,39m²

Inwestycję realizuje:



Epol Holding

BIURO SPRZEDAŻY
Kraków, ul. Bobrzyńskiego 12
www.mojaskawina.pl
nr tel. 663 442 022, 887 772 114