




Moja Skawina

Lokal 03



44,86m²

Parter

2 pokoje

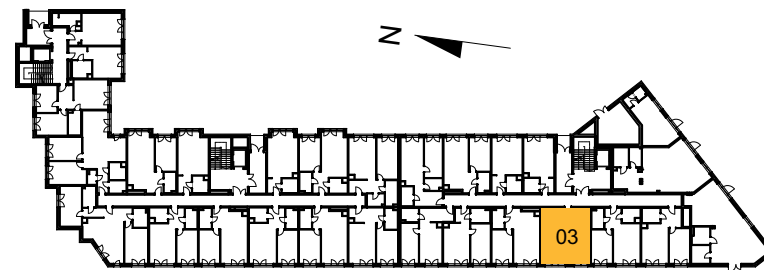

Schemat rzutu budynku

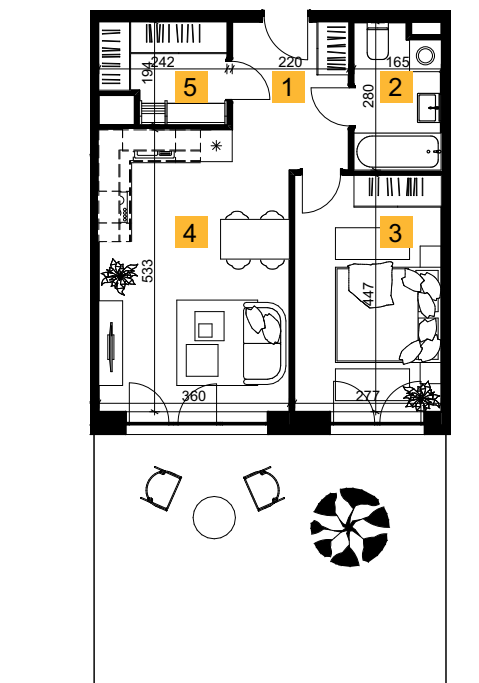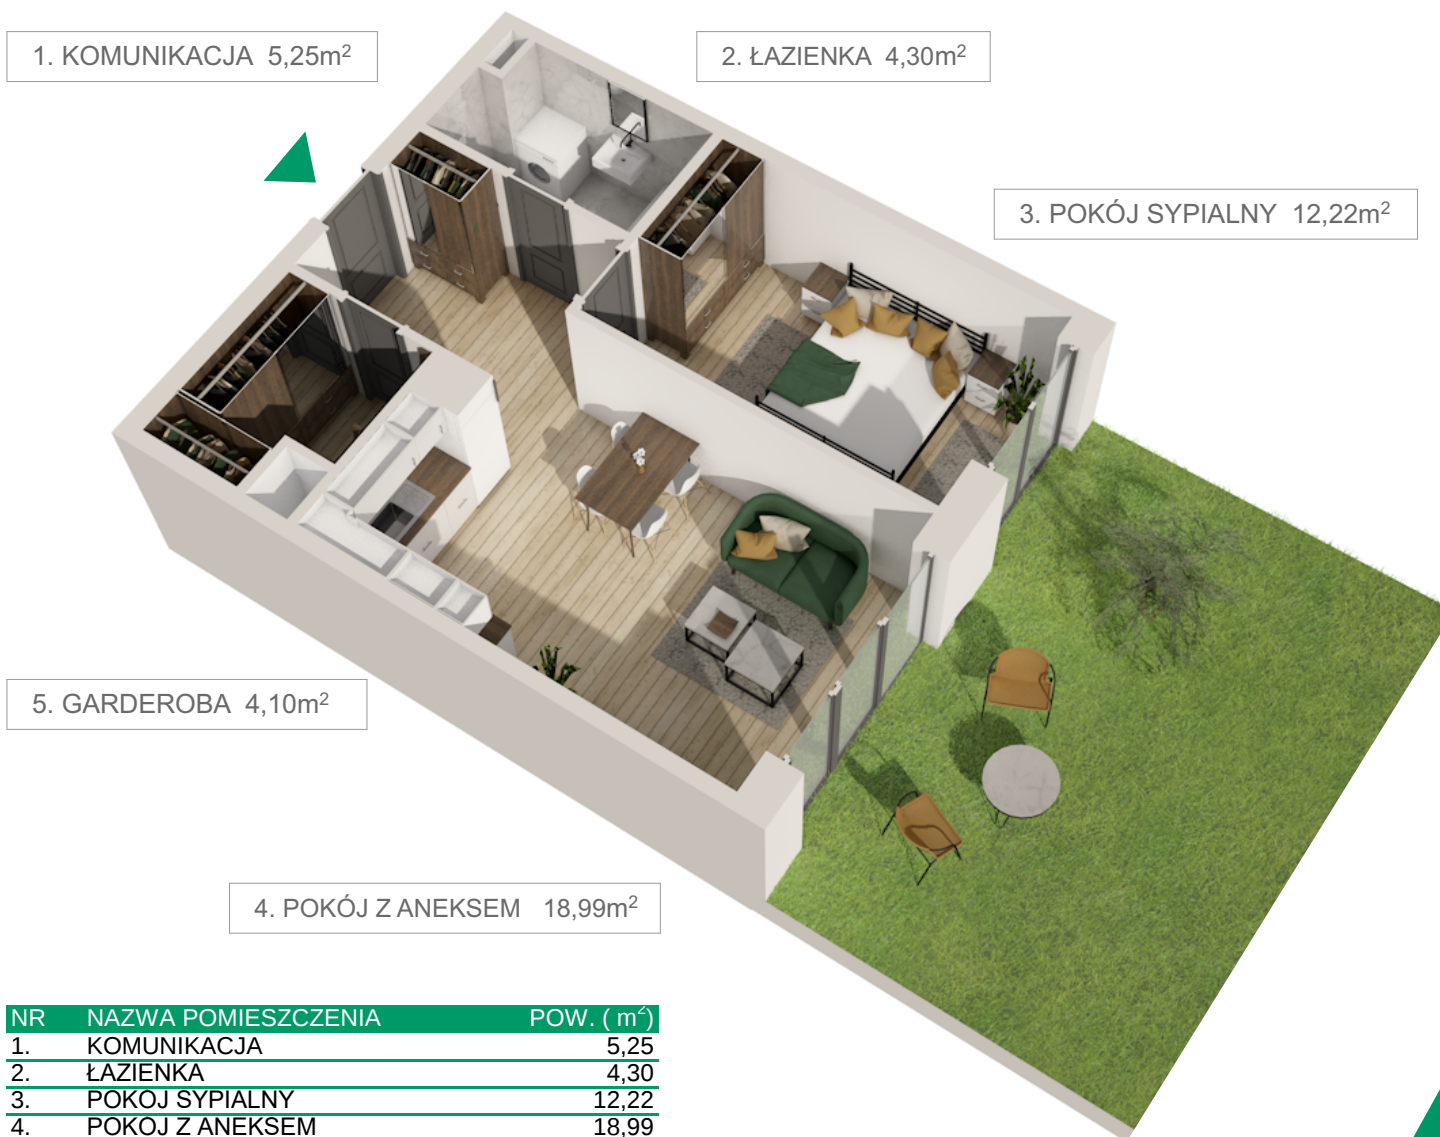

Rzut lokalu

NR	NAZWA POMIESZCZENIA	POW. (m ²)
1.	KOMUNIKACJA	5,25
2.	ŁAZIENKA	4,30
3.	POKÓJ SYPIALNY	12,22
4.	POKÓJ Z ANEKSEM	18,99
5.	GARDEROBA	4,10
SUMA		44,86
POW. OGRÓDKA OKOŁO		74,40

Inwestycję realizuje:
 **Epol Holding**

BIURO SPRZEDAŻY
Kraków, ul. Bobrzyńskiego 12
www.mojaskawina.pl
nr tel. 663 442 022, 887 772 114