






Moja Skawina

Lokal SB/M118 36,81m² Piętro V 2 pokoje

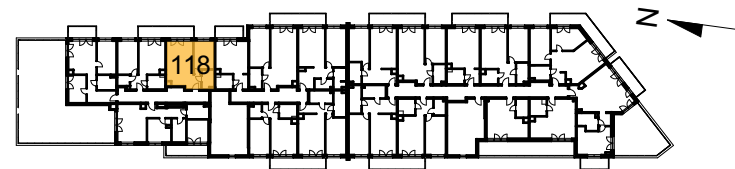

Schemat rzutu budynku

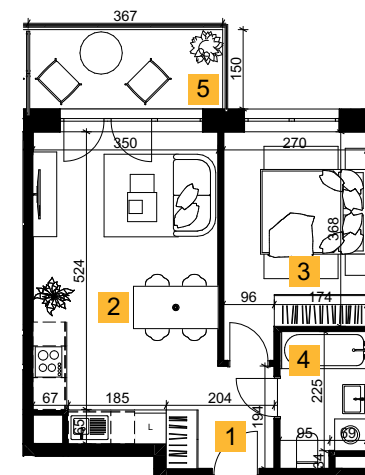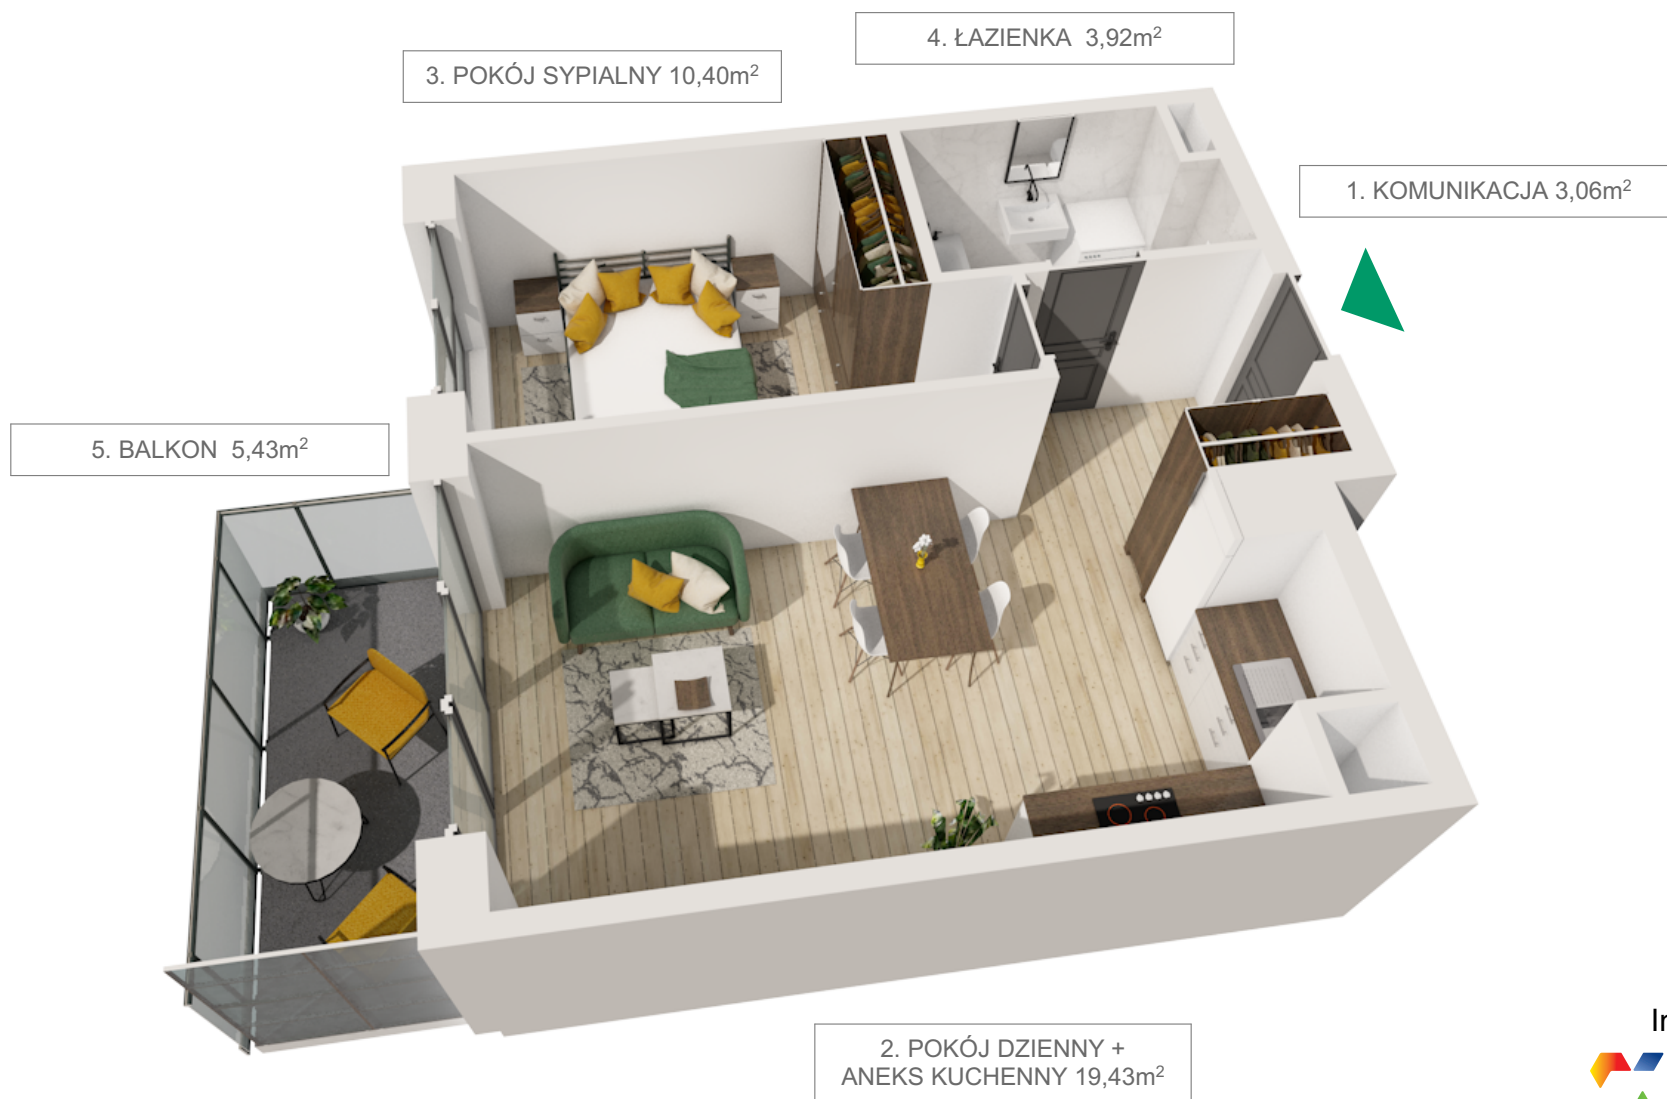

Rzut lokalu

NR	NAZWA POMIESZCZENIA	POW. (m ²)
1.	KOMUNIKACJA	3,06
2.	POKÓJ DZIENNY + ANEKS KUCHENNY	19,43
3.	POKÓJ SYPIALNY	10,40
4.	ŁAZIENKA	3,92
SUMA		36,81
5.	BALKON	5,43

Inwestycję realizuje:



Epol Holding

BIURO SPRZEDAŻY

Kraków, ul. Bobrzyńskiego 12

www.mojaskawina.pl

nr tel. 663 442 022, 887 772 114