


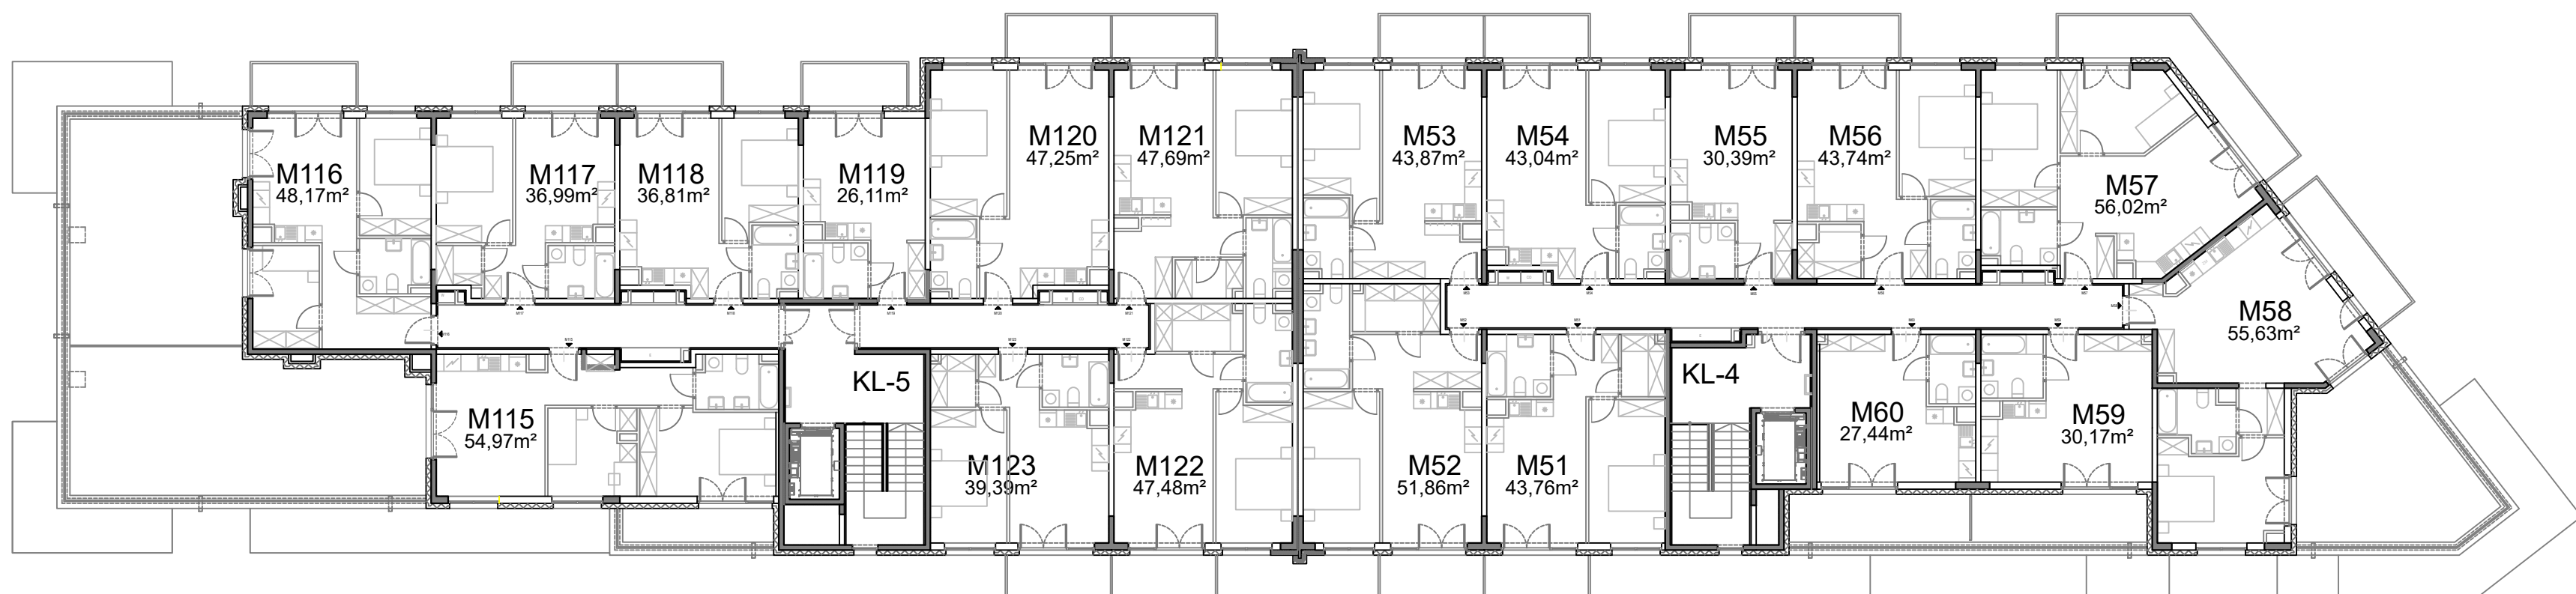

RZUT PIĘTRA V, SEGMENT B