





Moja Skawina

Lokal SB/M47 56,02m² Piętro IV 3 pokoje

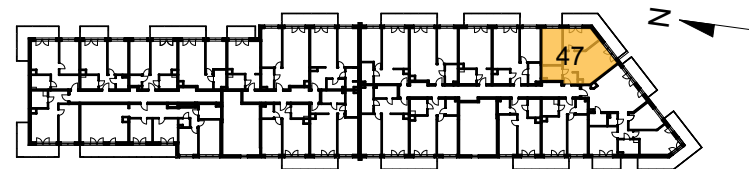

Schemat rzutu budynku

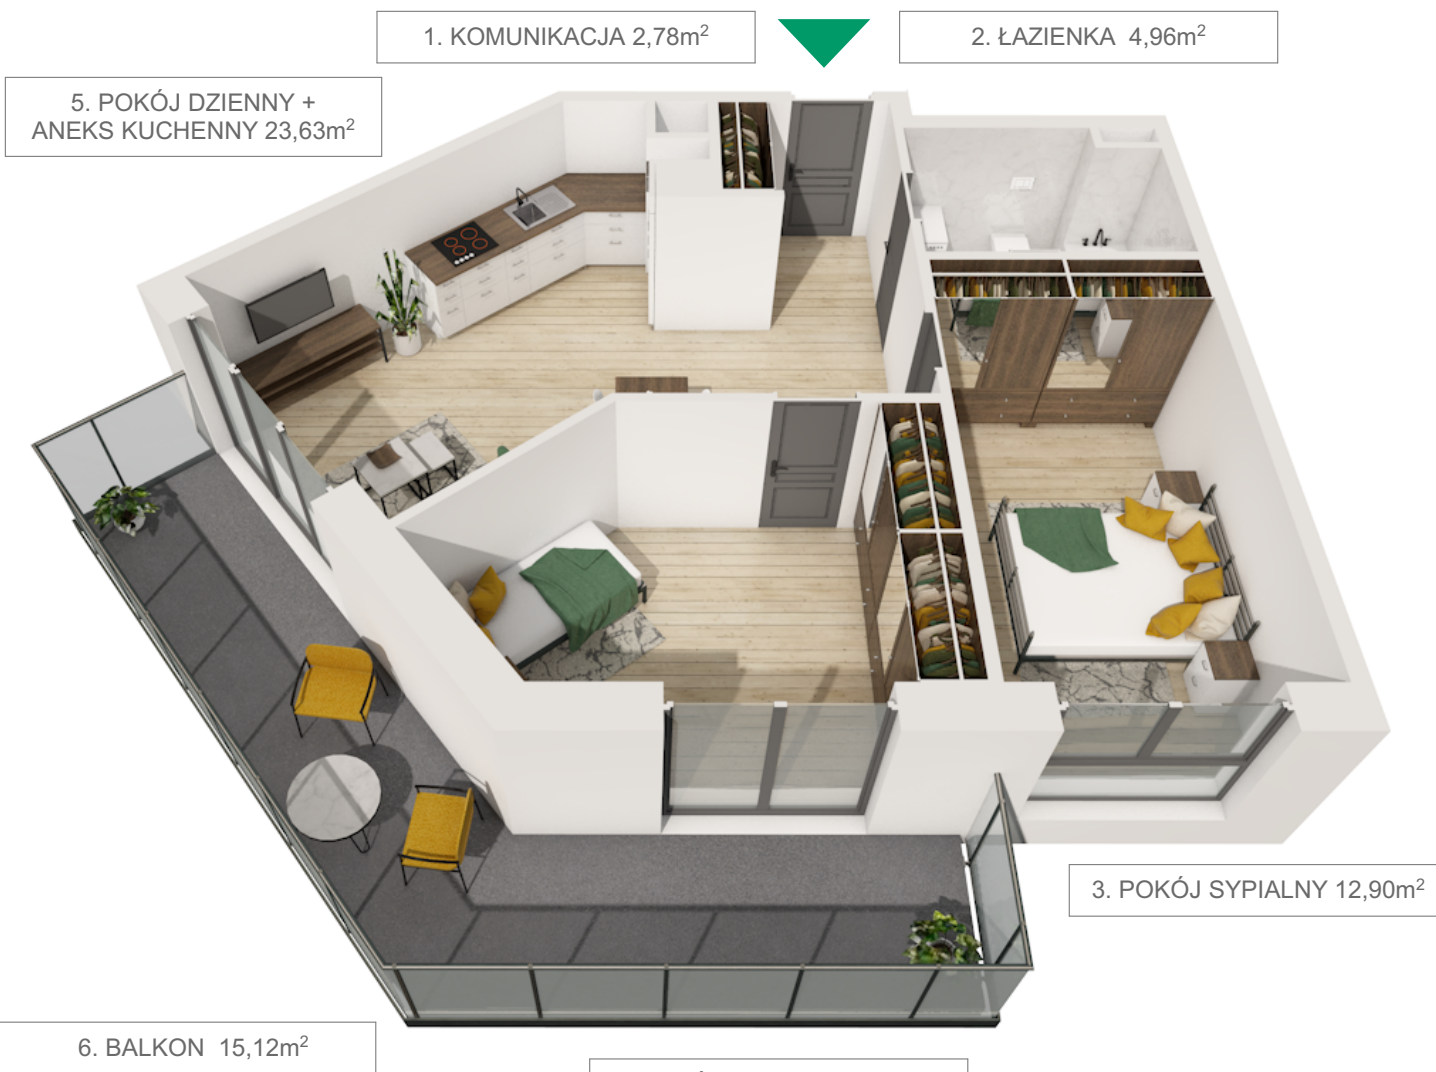

NR	NAZWA POMIESZCZENIA	POW. (m ²)
1.	KOMUNIKACJA	2,78
2.	ŁAZIENKA	4,96
3.	POKÓJ SYPIALNY	12,90
4.	POKÓJ SYPIALNY	11,75
5.	POKÓJ DZIENNY + ANEKS KUCHENNY	23,63
SUMA		56,02
6.	BALKON	15,12

1. KOMUNIKACJA 2,78m²


2. ŁAZIENKA 4,96m²

5. POKÓJ DZIENNY +
ANEKS KUCHENNY 23,63m²

3. POKÓJ SYPIALNY 12,90m²

4. POKÓJ SYPIALNY 11,75m²

6. BALKON 15,12m²

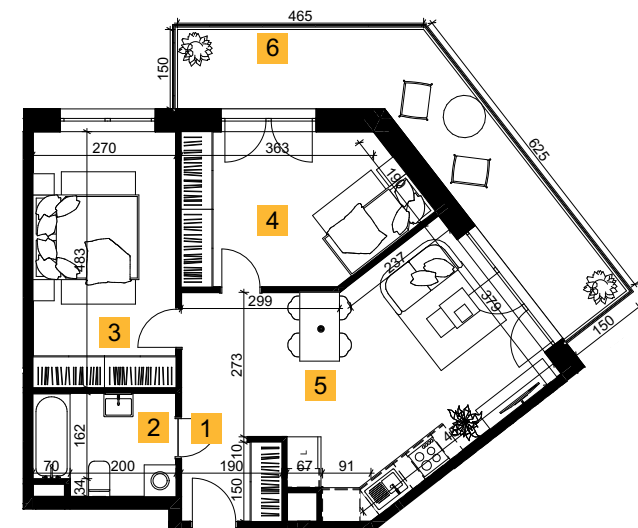

Rzut lokalu

Inwestycję realizuje:



Epol Holding

BIURO SPRZEDAŻY

Kraków, ul. Bobrzyńskiego 12

www.mojaskawina.pl

nr tel. 663 442 022, 887 772 114