




Moja Skawina

Lokal 158 27,06m² 3 Piętro 1 pokój

1. KOMUNIKACJA 4,08m²

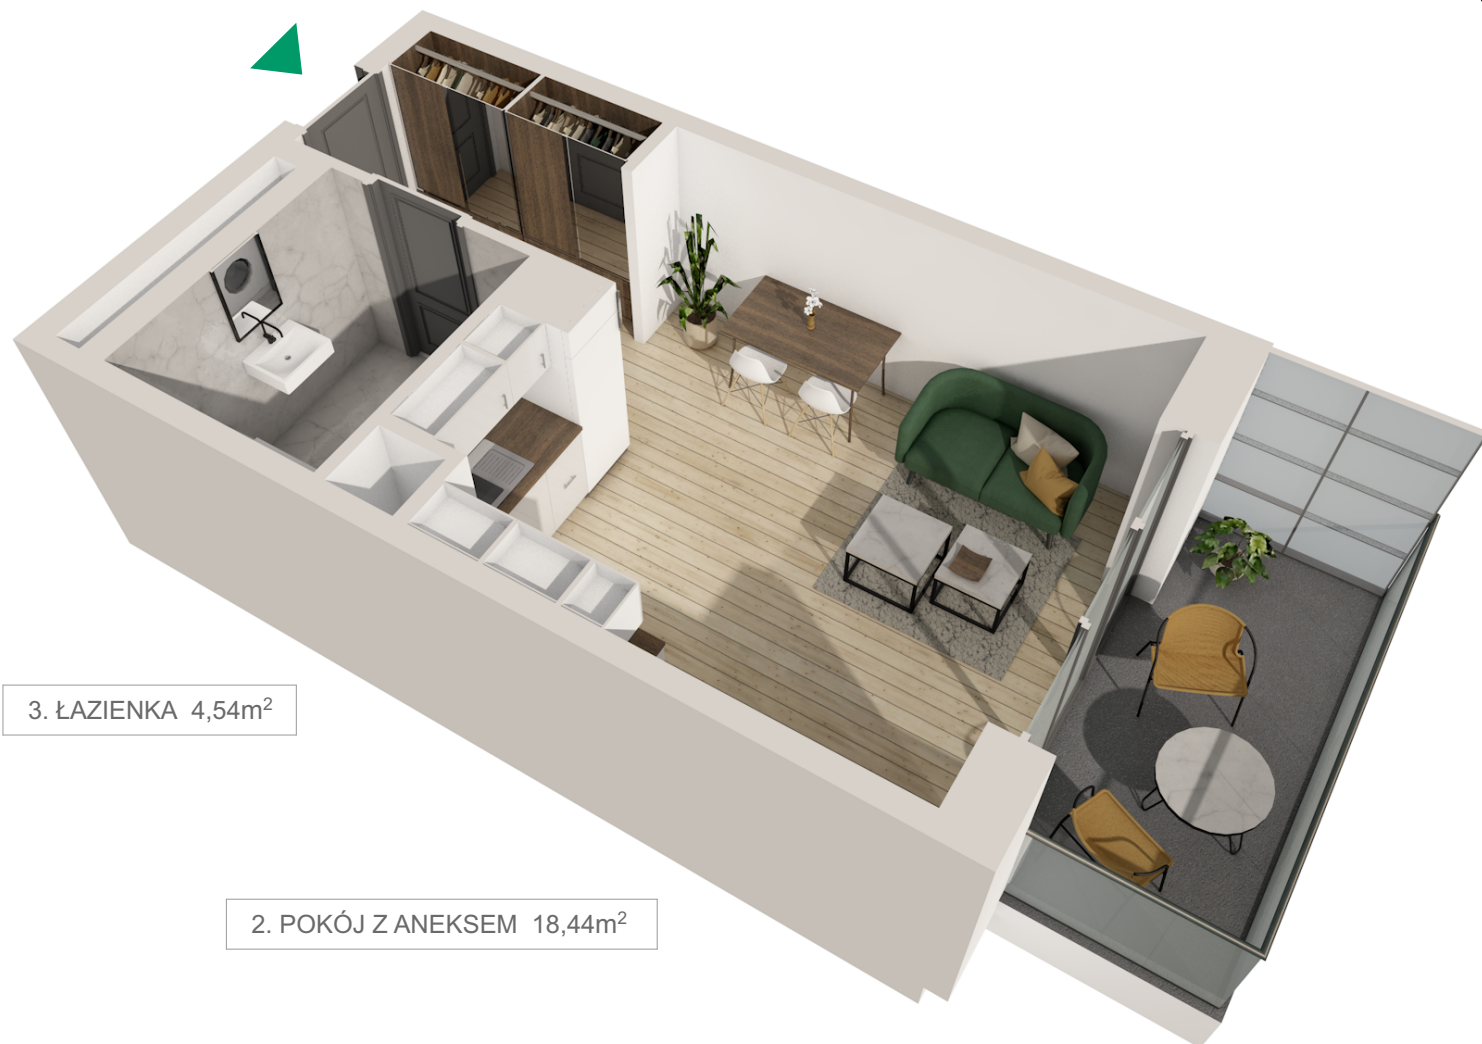


3. ŁAZIENKA 4,54m²


2. POKÓJ Z ANEKSEM 18,44m²

4. BALKON 5,51m²

NR	NAZWA POMIESZCZENIA	POW. (m ²)
1.	KOMUNIKACJA	4,08
2.	POKÓJ Z ANEKSEM	18,44
3.	ŁAZIENKA	4,54
SUMA		27,06
4.	BALKON	5,51

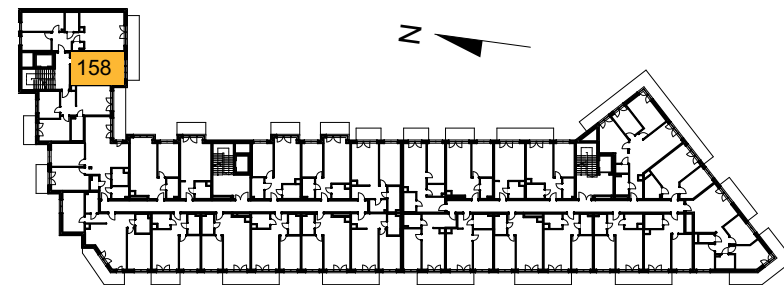

Schemat rzutu budynku

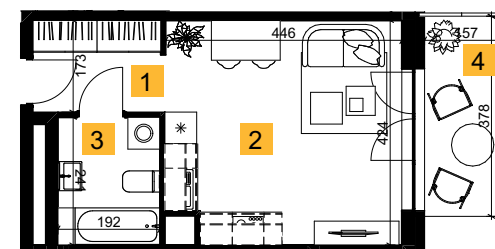

Rzut lokalu



Inwestycję realizuje:

Epol Holding

BIURO SPRZEDAŻY
Kraków, ul. Bobrzyńskiego 12
www.mojaskawina.pl
nr tel. 663 442 022, 887 772 114