



Moja Skawina

Lokal 38


41,52m²

3 Piętro

2 pokoje

3. POKÓJ Z ANEKSEM 20,36m²

5. BALKON 5,61m²

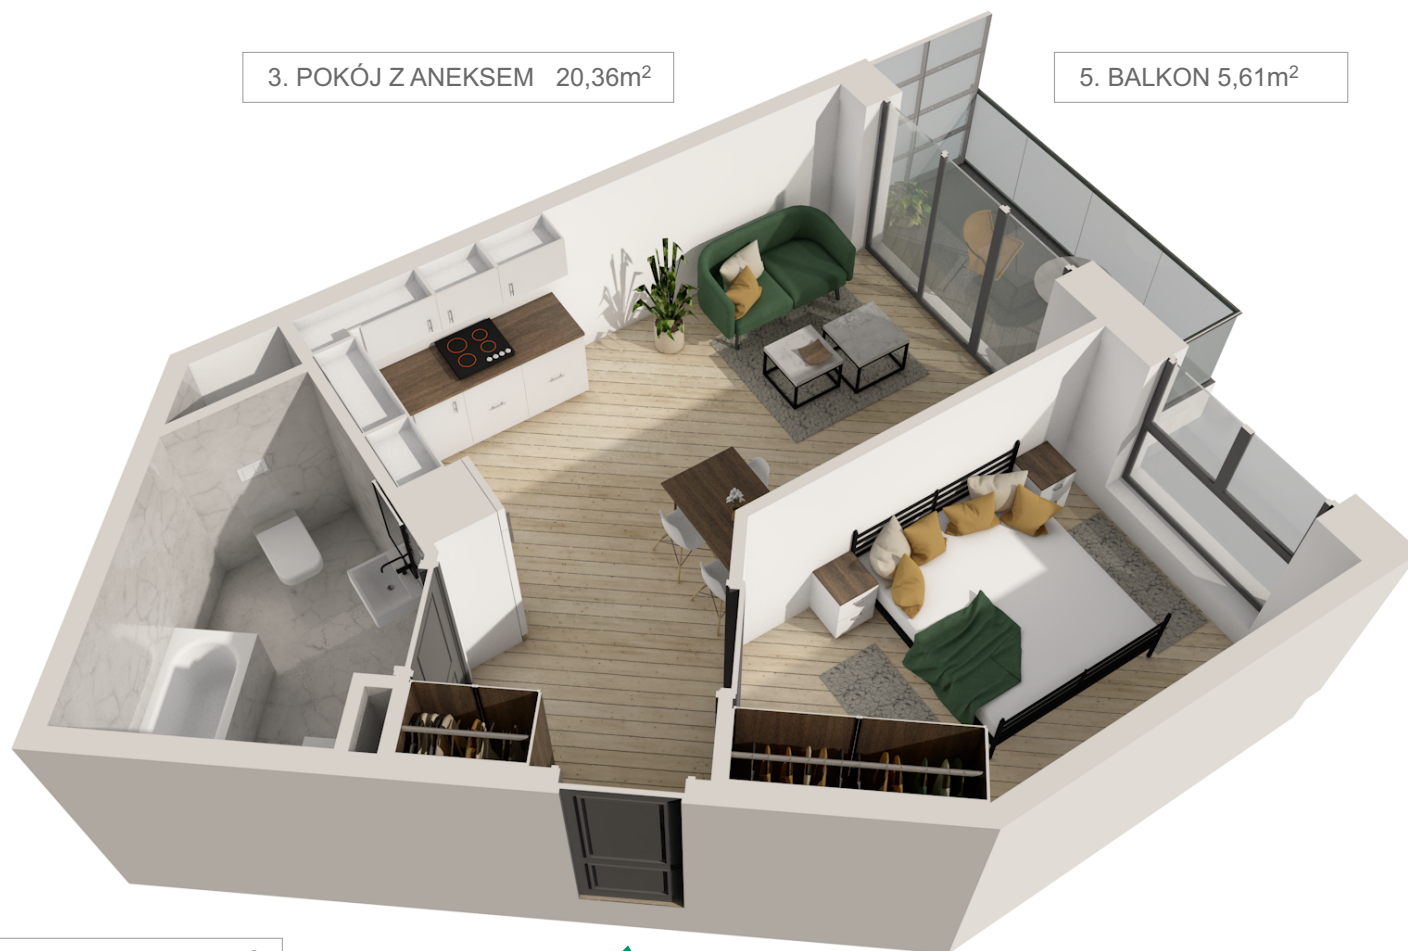


2. ŁAZIENKA 5,85m²


1. KOMUNIKACJA 3,54m²

4. POKÓJ SYPIALNY 11,77m²

NR	NAZWA POMIESZCZENIA	POW. (m ²)
1.	KOMUNIKACJA	3,54
2.	ŁAZIENKA	5,85
3.	POKÓJ Z ANEKSEM	20,36
4.	POKÓJ SYPIALNY	11,77
SUMA		41,52
5.	BALKON	5,61

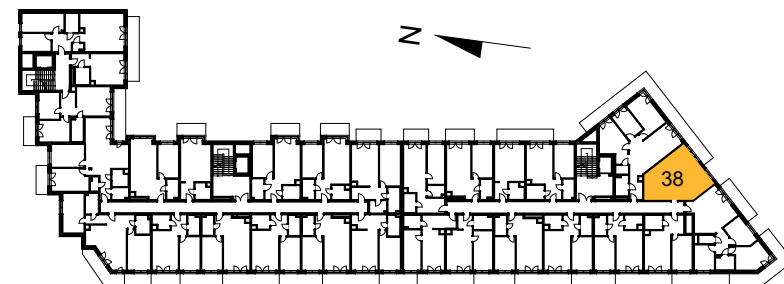

Schemat rzutu budynku

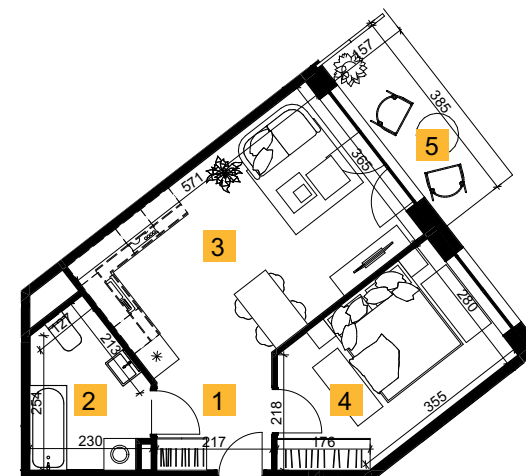

Rzut lokalu



Inwestycję realizuje:

Epol Holding

BIURO SPRZEDAŻY
Kraków, ul. Bobrzyńskiego 12
www.mojaskawina.pl
nr tel. 663 442 022, 887 772 114