






Moja Skawina

Lokal SB/M119 26,11m² Piętro V 1 pokój

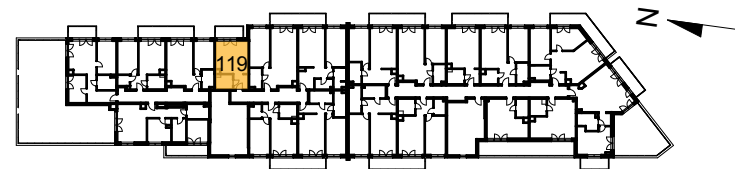

Schemat rzutu budynku

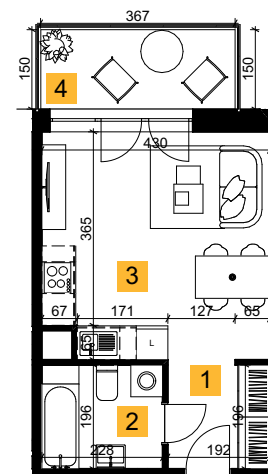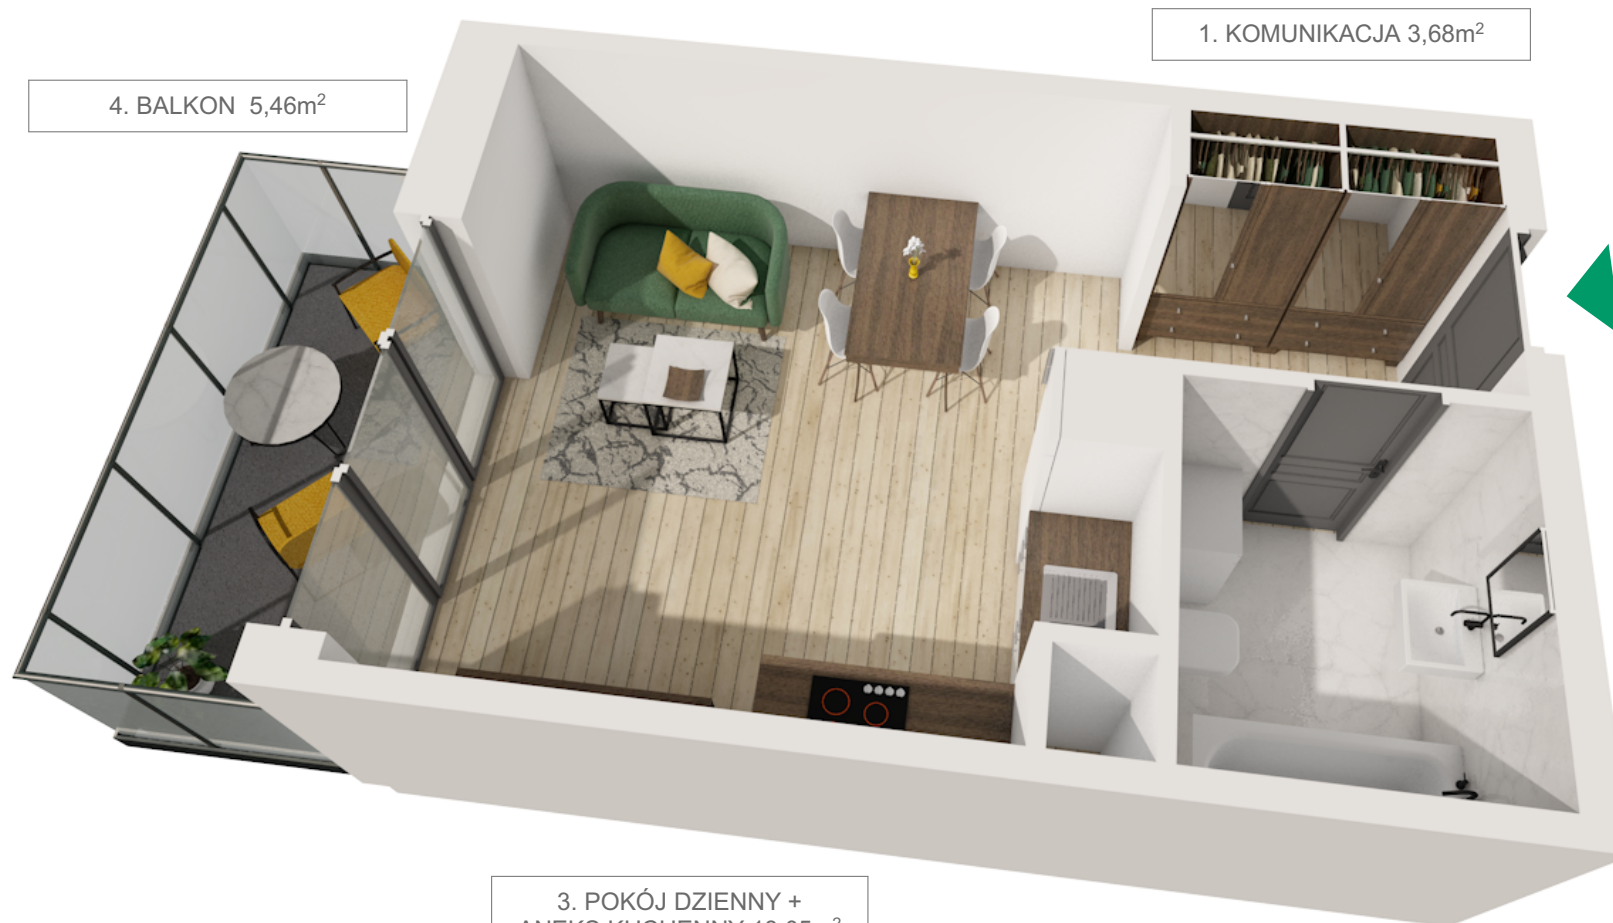

Rzut lokalu

NR	NAZWA POMIESZCZENIA	POW. (m ²)
1.	KOMUNIKACJA	3,68
2.	ŁAZIENKA	4,38
3.	POKÓJ DZIENNY + ANEKS KUCHENNY	18,05
SUMA		26,11
4.	BALKON	5,46

1. KOMUNIKACJA 3,68m²

4. BALKON 5,46m²

3. POKÓJ DZIENNY +
ANEKS KUCHENNY 18,05m²

2. ŁAZIENKA 4,38m²

Inwestycję realizuje:



Epol Holding

BIURO SPRZEDAŻY

Kraków, ul. Bobrzyńskiego 12

www.mojaskawina.pl

nr tel. 663 442 022, 887 772 114