





Moja Skawina

Lokal 165 51,62m² 5 Piętro 3 pokoje

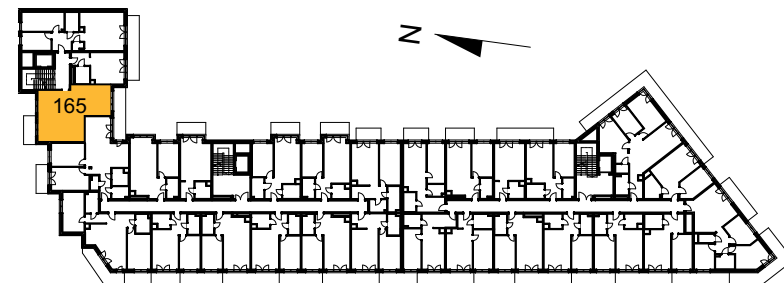

Schemat rzutu budynku

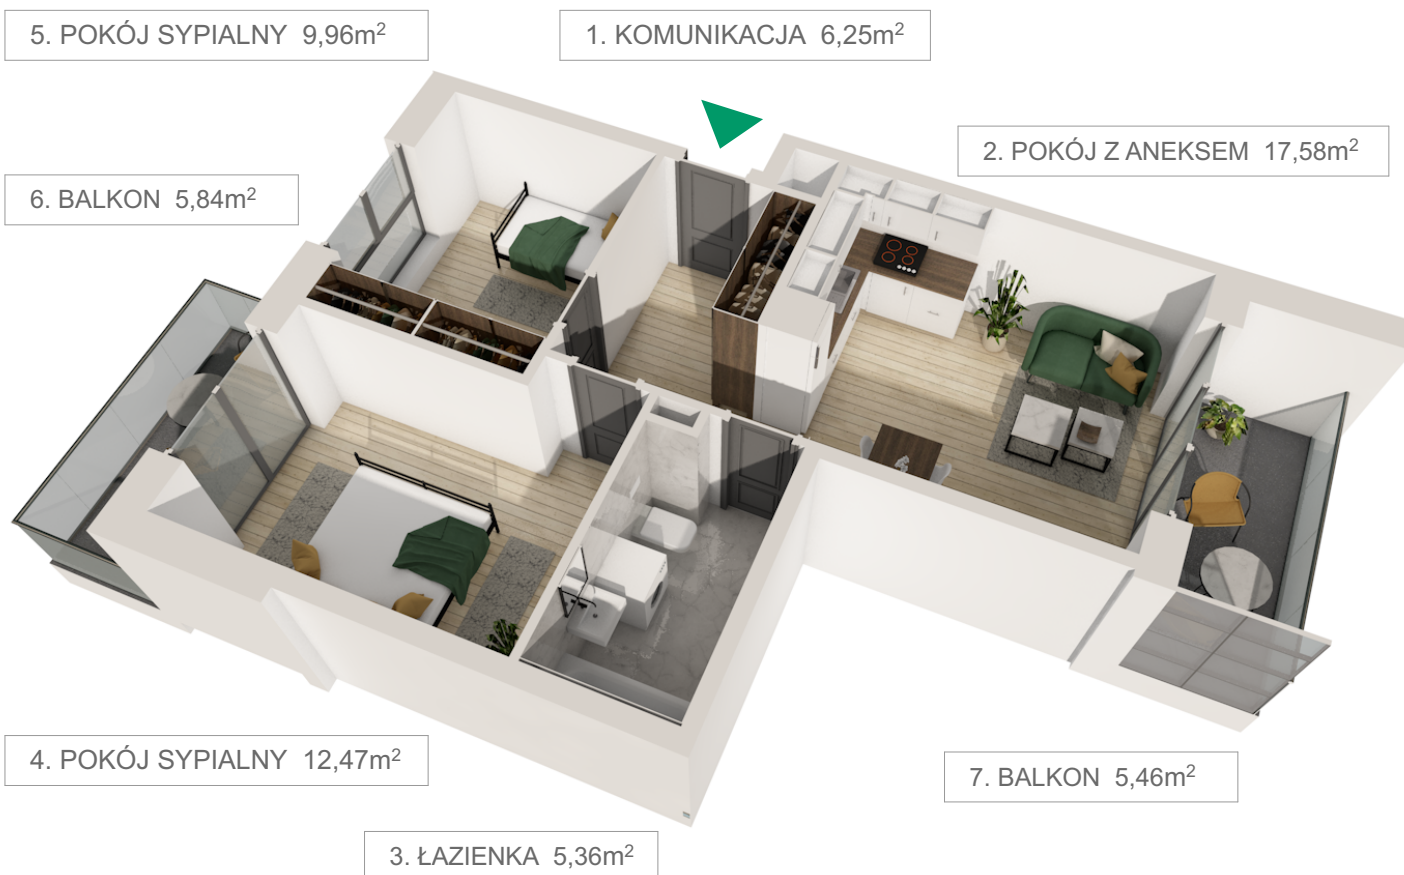

5. POKÓJ SYPIALNY 9,96m²

1. KOMUNIKACJA 6,25m²


2. POKÓJ Z ANEKSEM 17,58m²

6. BALKON 5,84m²

4. POKÓJ SYPIALNY 12,47m²

7. BALKON 5,46m²

3. ŁAZIENKA 5,36m²

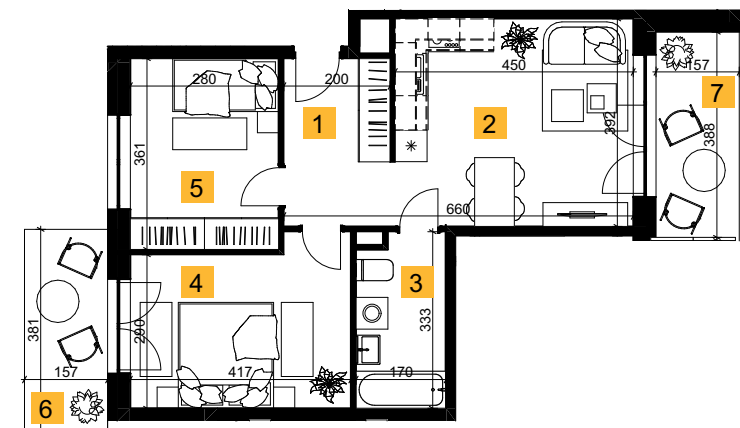

Rzut lokalu

NR	NAZWA POMIESZCZENIA	POW. (m ²)
1.	KOMUNIKACJA	6,25
2.	POKÓJ Z ANEKSEM	17,58
3.	ŁAZIENKA	5,36
4.	POKÓJ SYPIALNY	12,47
5.	POKÓJ SYPIALNY	9,96
SUMA		51,62
6.	BALKON	5,84
7.	BALKON	5,46

Inwestycję realizuje:
 **Epol Holding**

BIURO SPRZEDAŻY
Kraków, ul. Bobrzyńskiego 12
www.mojaskawina.pl
nr tel. 663 442 022, 887 772 114