




Moja Skawina

Lokal 77



46,30m²

Parter

2 pokoje

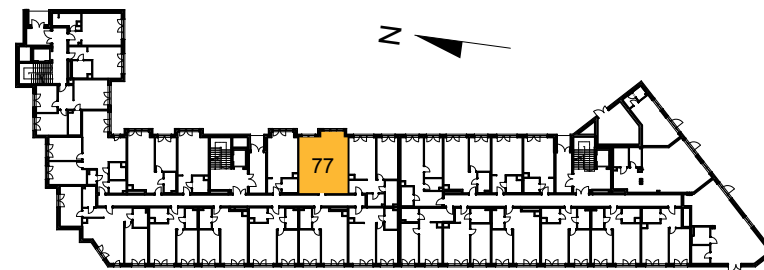

Schemat rzutu budynku

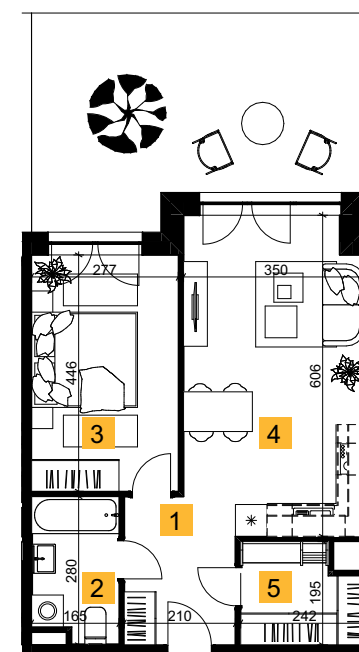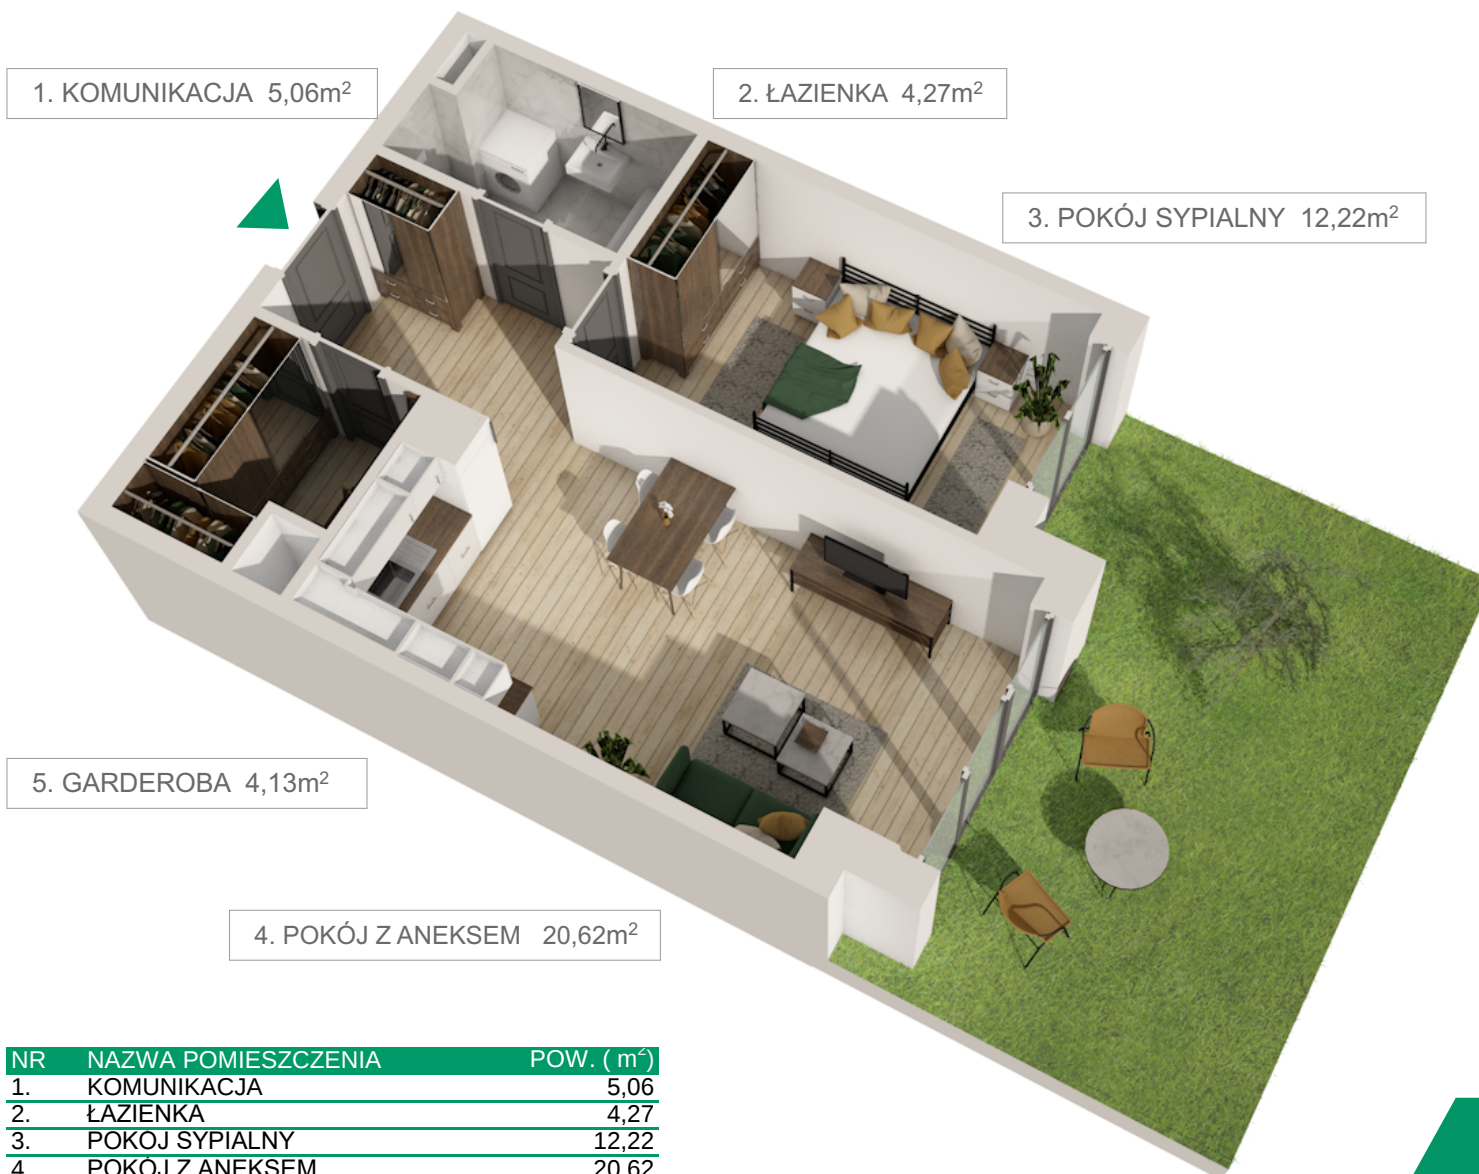

Rzut lokalu

NR	NAZWA POMIESZCZENIA	POW. (m ²)
1.	KOMUNIKACJA	5,06
2.	ŁAZIENKA	4,27
3.	POKOJ SYPIALNY	12,22
4.	POKOJ Z ANEKSEM	20,62
5.	GARDEROBA	4,13
SUMA		46,30
POW. OGRÓDKA OKOŁO		25,80

Inwestycję realizuje:
 **Epol Holding**

BIURO SPRZEDAŻY
Kraków, ul. Bobrzyńskiego 12
www.mojaskawina.pl
nr tel. 663 442 022, 887 772 114