




Moja Skawina

Lokal 41


44,86m<sup>2</sup>

3 Piętro

2 pokoje

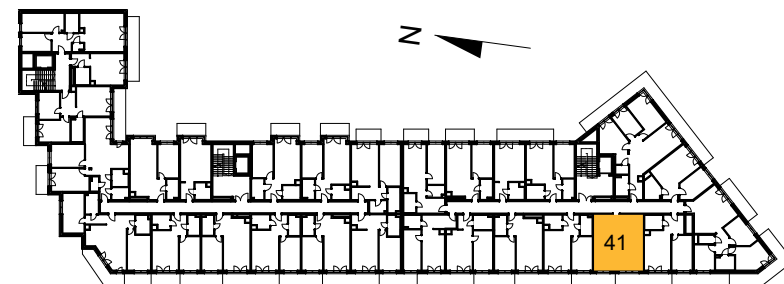

Schemat rzutu budynku

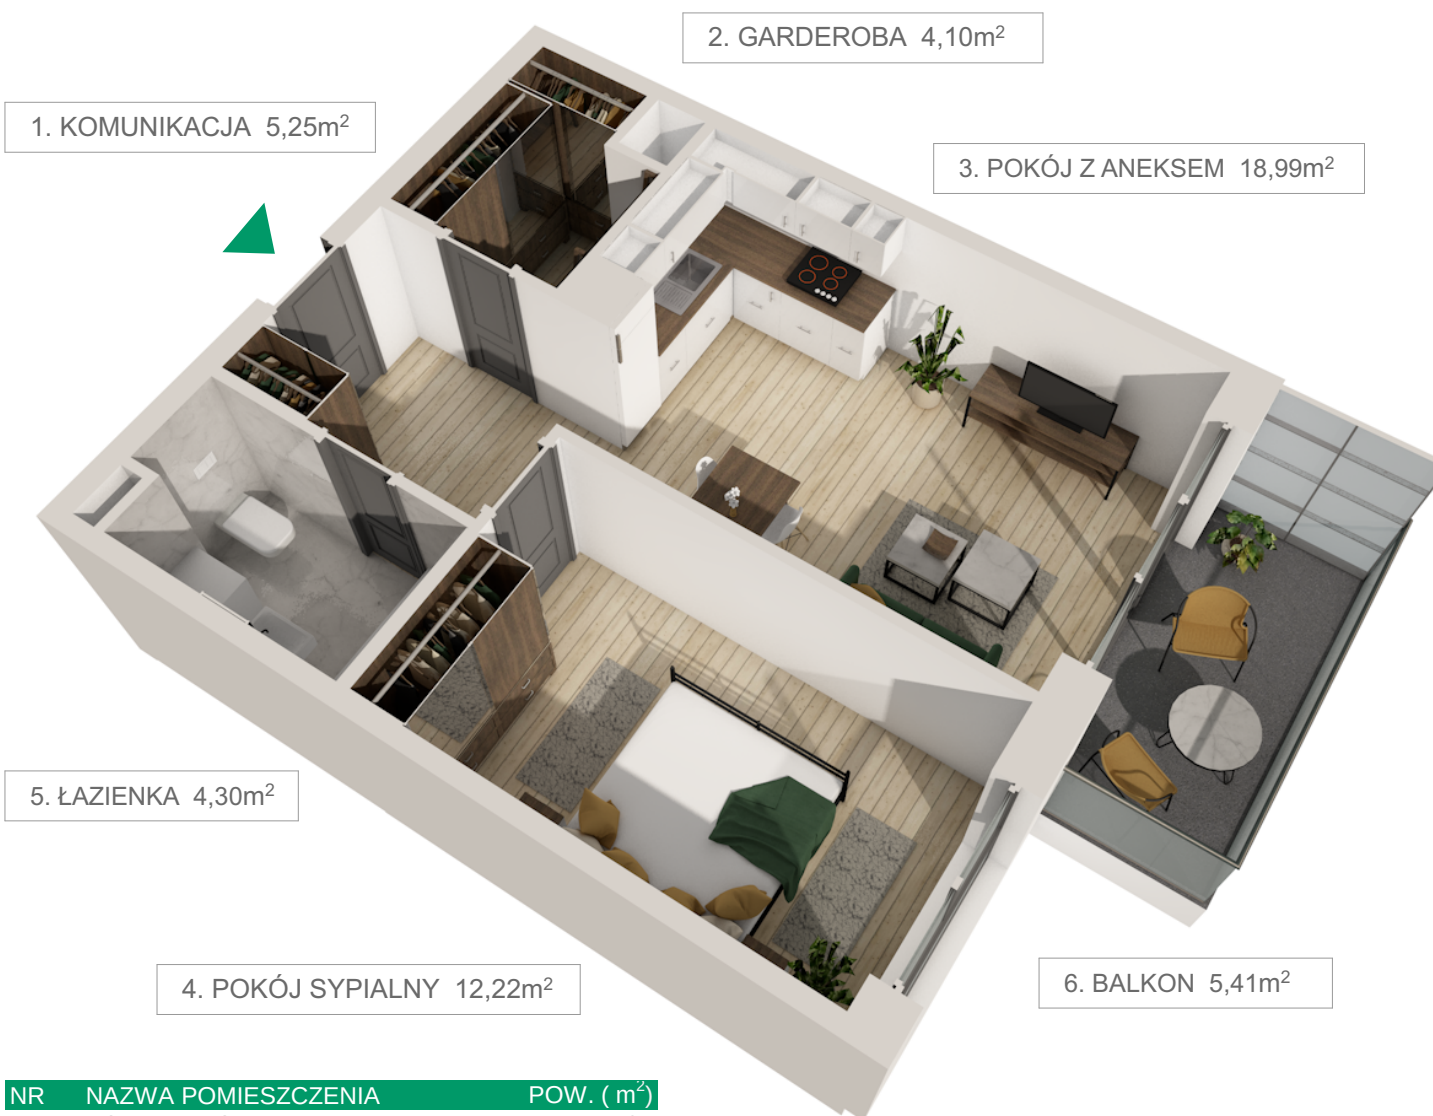

1. KOMUNIKACJA 5,25m<sup>2</sup>


2. GARDEROBA 4,10m<sup>2</sup>

3. POKÓJ Z ANEKSEM 18,99m<sup>2</sup>

5. ŁAZIENKA 4,30m<sup>2</sup>

4. POKÓJ SYPIALNY 12,22m<sup>2</sup>

6. BALKON 5,41m<sup>2</sup>

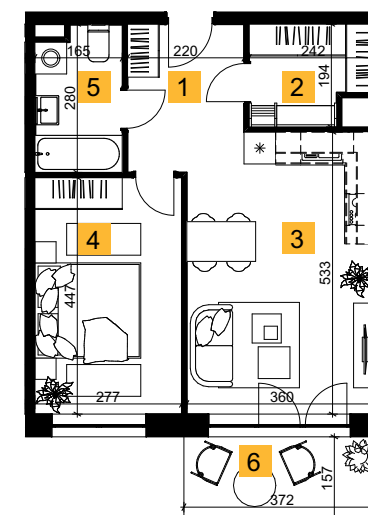

Rzut lokalu

| NR   | NAZWA POMIESZCZENIA | POW. ( m <sup>2</sup> ) |
|------|---------------------|-------------------------|
| 1.   | KOMUNIKACJA         | 5,25                    |
| 2.   | GARDEROBA           | 4,10                    |
| 3.   | POKÓJ Z ANEKSEM     | 18,99                   |
| 4.   | POKÓJ SYPIALNY      | 12,22                   |
| 5.   | ŁAZIENKA            | 4,30                    |
| SUMA |                     | 44,86                   |
| 6.   | BALKON              | 5,41                    |



Inwestycję realizuje:

Epol Holding

BIURO SPRZEDAŻY  
Kraków, ul. Bobrzyńskiego 12  
[www.mojaskawina.pl](http://www.mojaskawina.pl)  
nr tel. 663 442 022, 887 772 114