





Moja Skawina

Lokal usługowy SB/LU02 80,29m² Parter

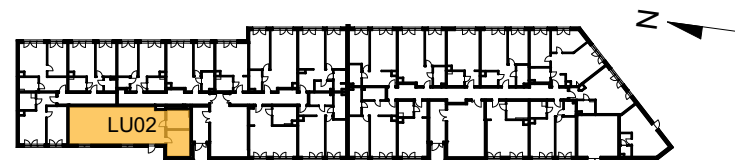


Schemat rzutu budynku

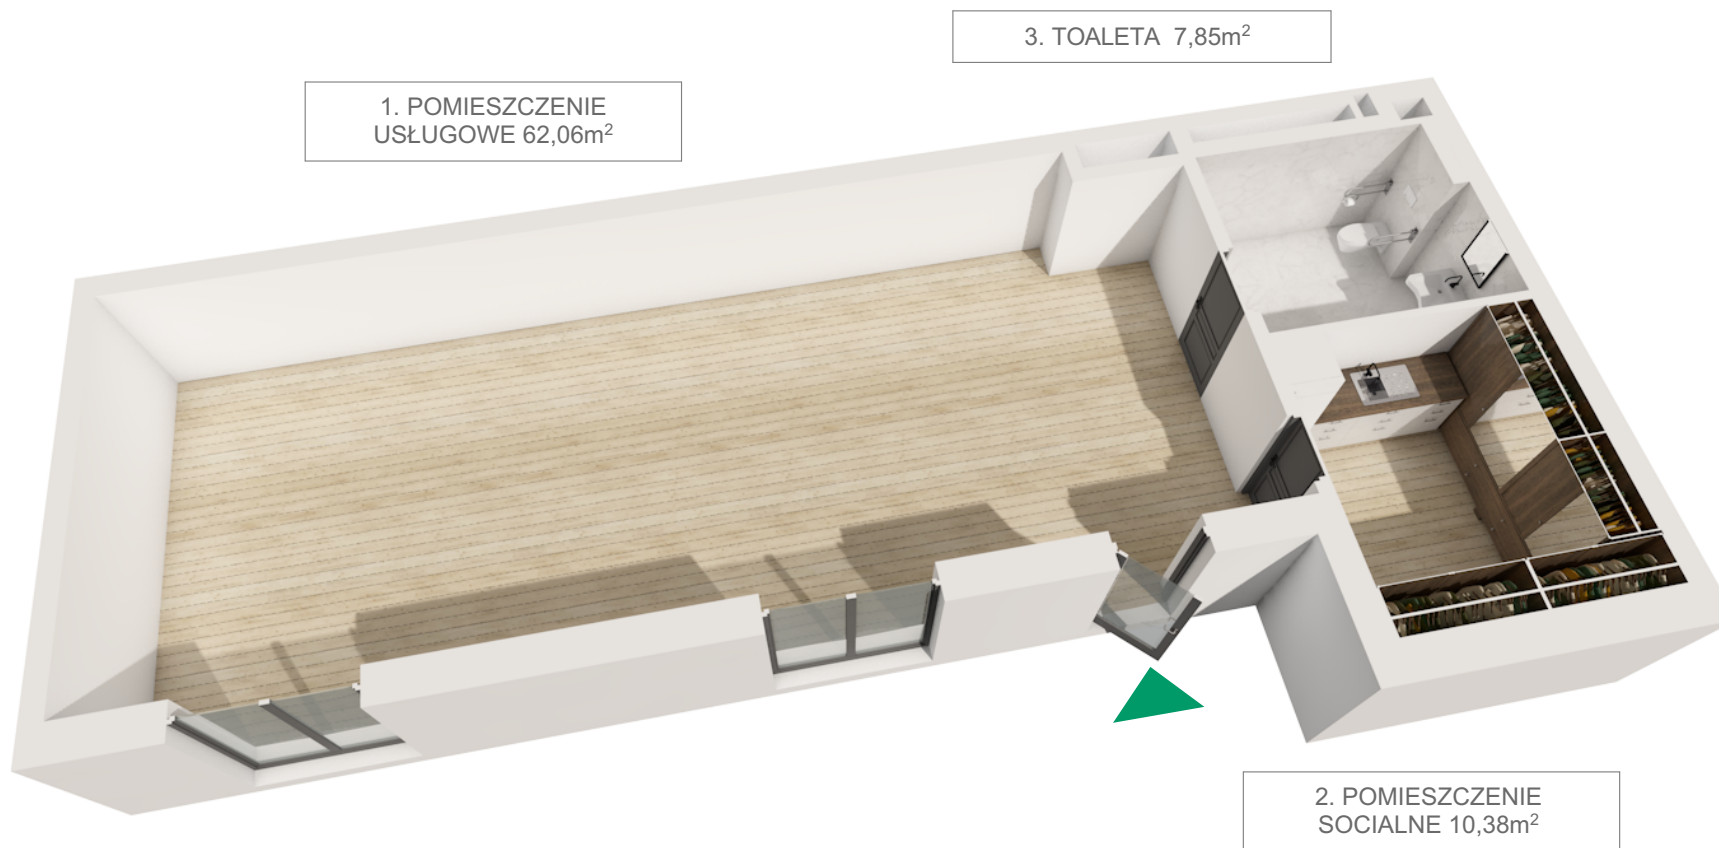

1. POMIESZCZENIE
USŁUGOWE 62,06m²

3. TOALETA 7,85m²

2. POMIESZCZENIE
SOCIALNE 10,38m²

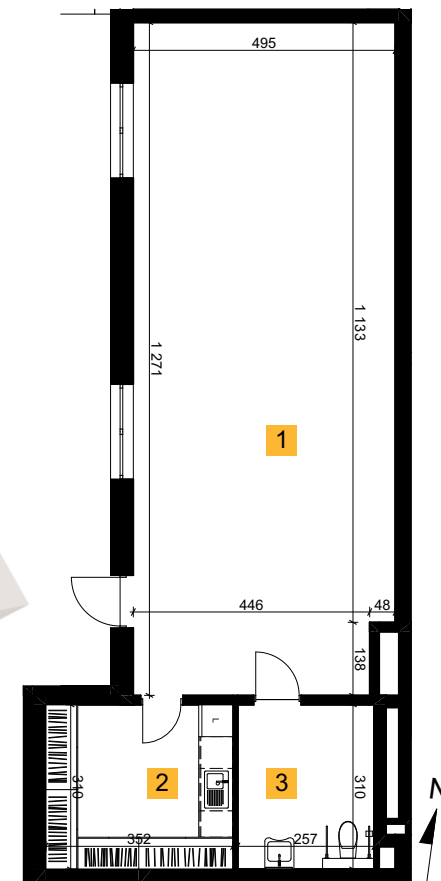

Rzut lokalu

Inwestycję realizuje:



Epol Holding

NR	NAZWA POMIESZCZENIA	POW. (m ²)
1.	POMIESZCZENIE USŁUGOWE	62,06
2.	POMIESZCZENIE SOCIALNE	10,38
3.	TOALETA	7,85
SUMA		80,29

BIURO SPRZEDAŻY
Kraków, ul. Bobrzyńskiego 12
www.mojaskawina.pl
nr tel. 663 442 022, 887 772 114