






Moja Skawina

Lokal SB/M115 54,97m² Piętro V 3 pokoje

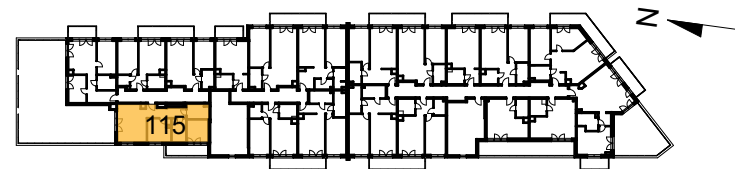

Schemat rzutu budynku

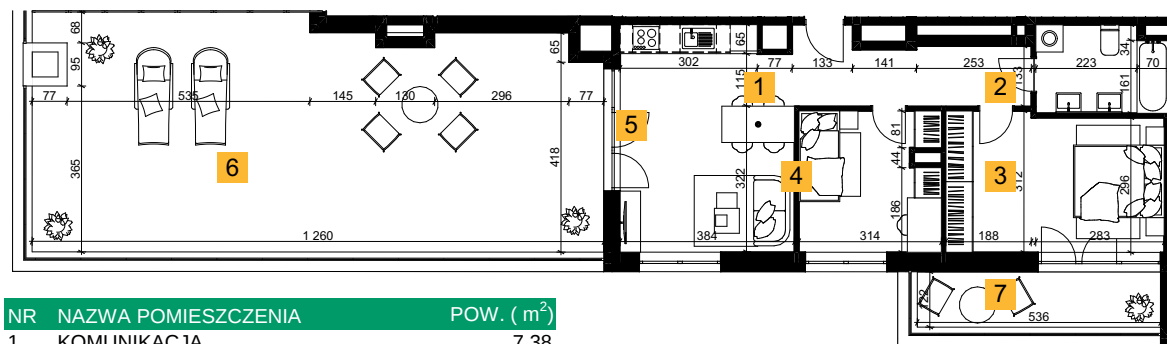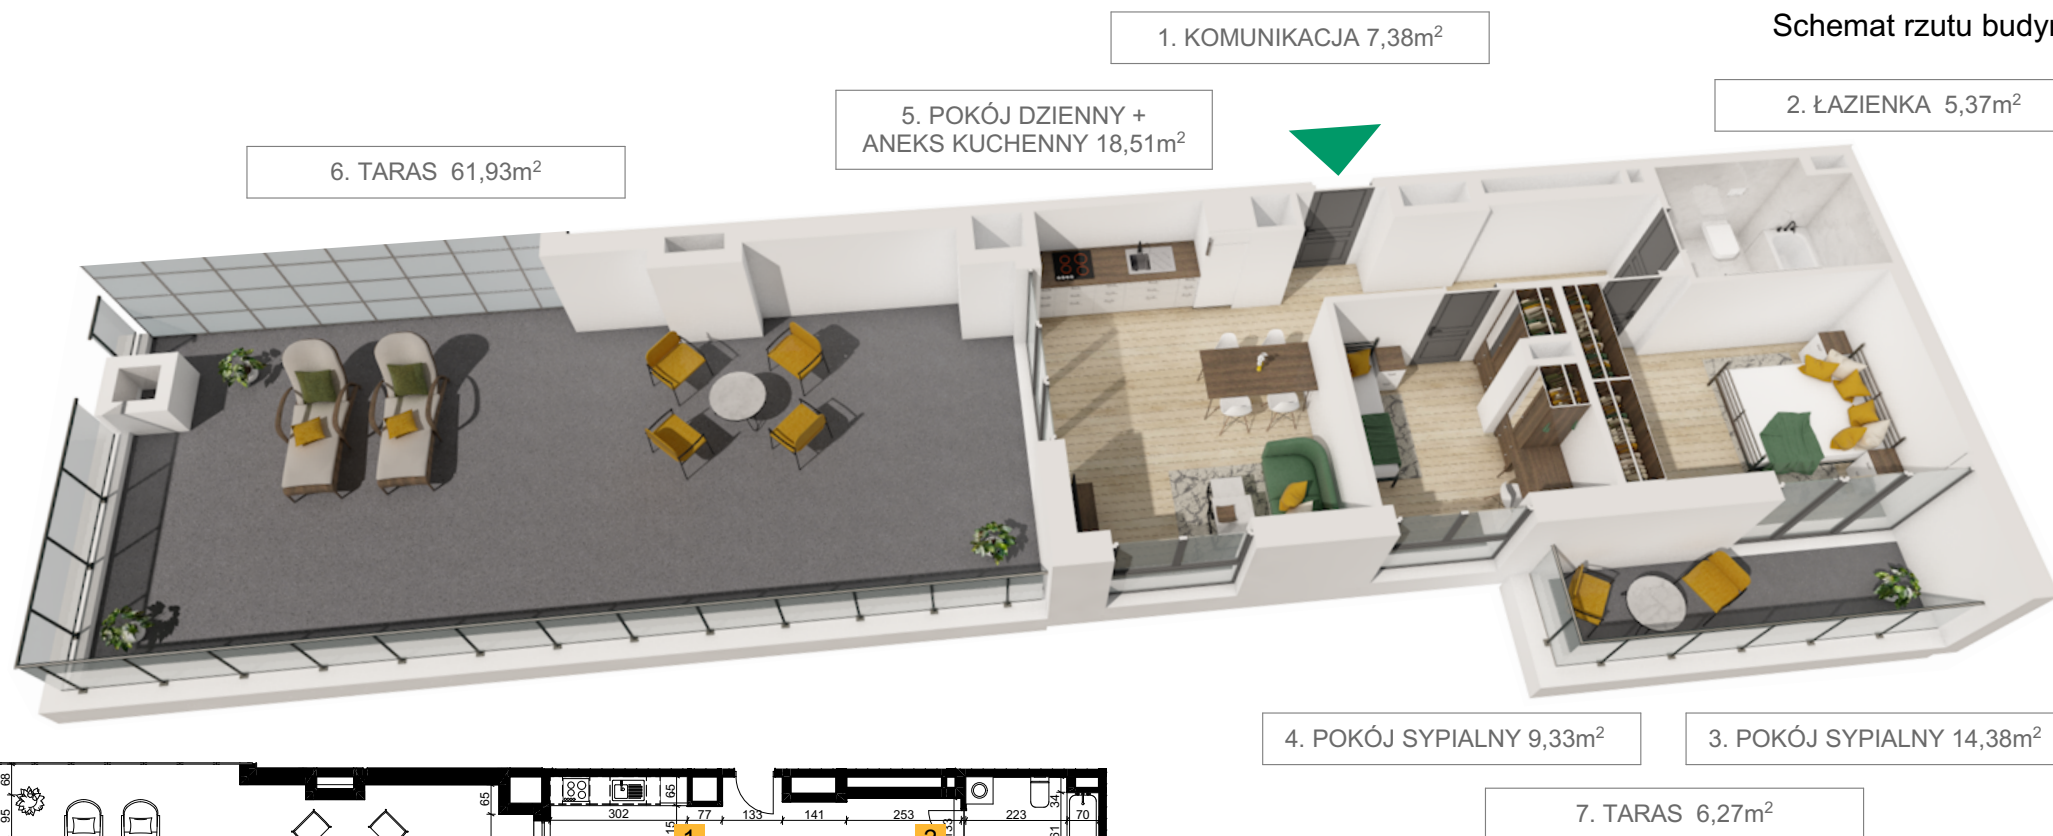

NR	NAZWA POMIESZCZENIA	POW. (m ²)
1.	KOMUNIKACJA	7,38
2.	ŁAZIENKA	5,37
3.	POKÓJ SYPIALNY	14,38
4.	POKÓJ SYPIALNY	9,33
5.	POKÓJ DZIENNY + ANEKS KUCHENNY	18,51
SUMA		54,97
6.	TARAS	61,93
7.	TARAS	6,27

Rzut lokalu

Inwestycję realizuje:



Epol Holding

BIURO SPRZEDAŻY

Kraków, ul. Bobrzyńskiego 12

www.mojaskawina.pl

nr tel. 663 442 022, 887 772 114