




Moja Skawina

Lokal 51


41,52m<sup>2</sup>

4 Piętro

2 pokoje

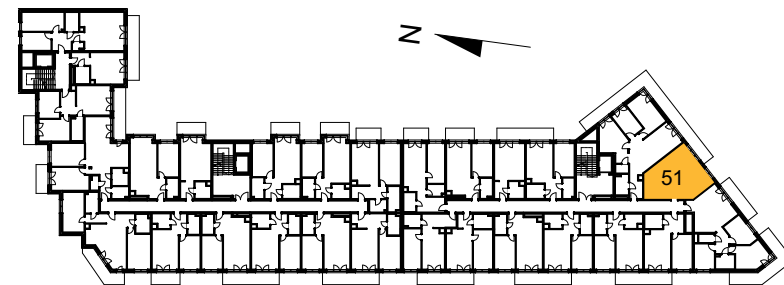

Schemat rzutu budynku

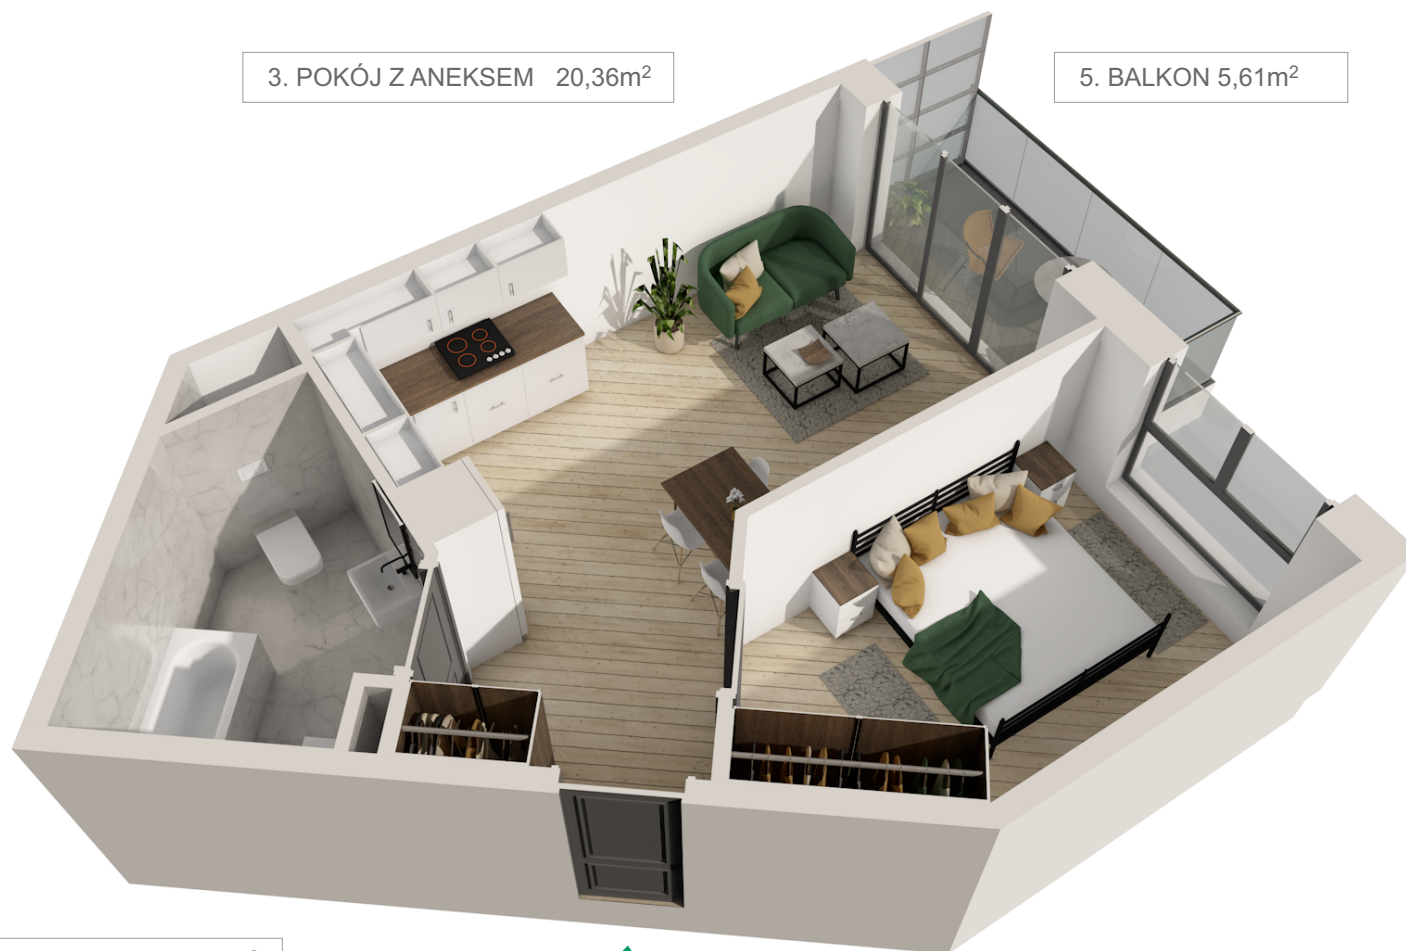


3. POKÓJ Z ANEKSEM 20,36m<sup>2</sup>

5. BALKON 5,61m<sup>2</sup>

2. ŁAZIENKA 5,85m<sup>2</sup>

4. POKÓJ SYPIALNY 11,77m<sup>2</sup>

1. KOMUNIKACJA 3,54m<sup>2</sup>

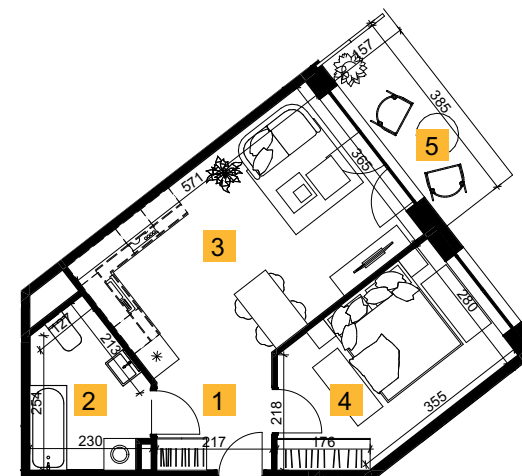

Rzut lokalu

NR	NAZWA POMIESZCZENIA	POW. ( m <sup>2</sup> )
1.	KOMUNIKACJA	3,54
2.	ŁAZIENKA	5,85
3.	POKÓJ Z ANEKSEM	20,36
4.	POKÓJ SYPIALNY	11,77
<b>SUMA</b>		<b>41,52</b>
5.	BALKON	5,61

Investycję realizuje:



Epol Holding

BIURO SPRZEDAŻY  
 Kraków, ul. Bobrzyńskiego 12  
[www.mojaskawina.pl](http://www.mojaskawina.pl)  
 nr tel. 663 442 022, 887 772 114