




Moja Skawina

Lokal 08


41,97m²

Parter

2 pokoje

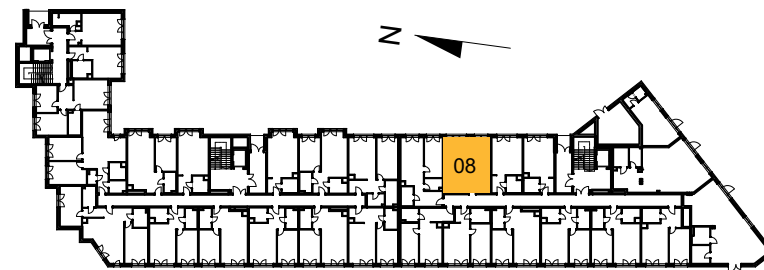

Schemat rzutu budynku

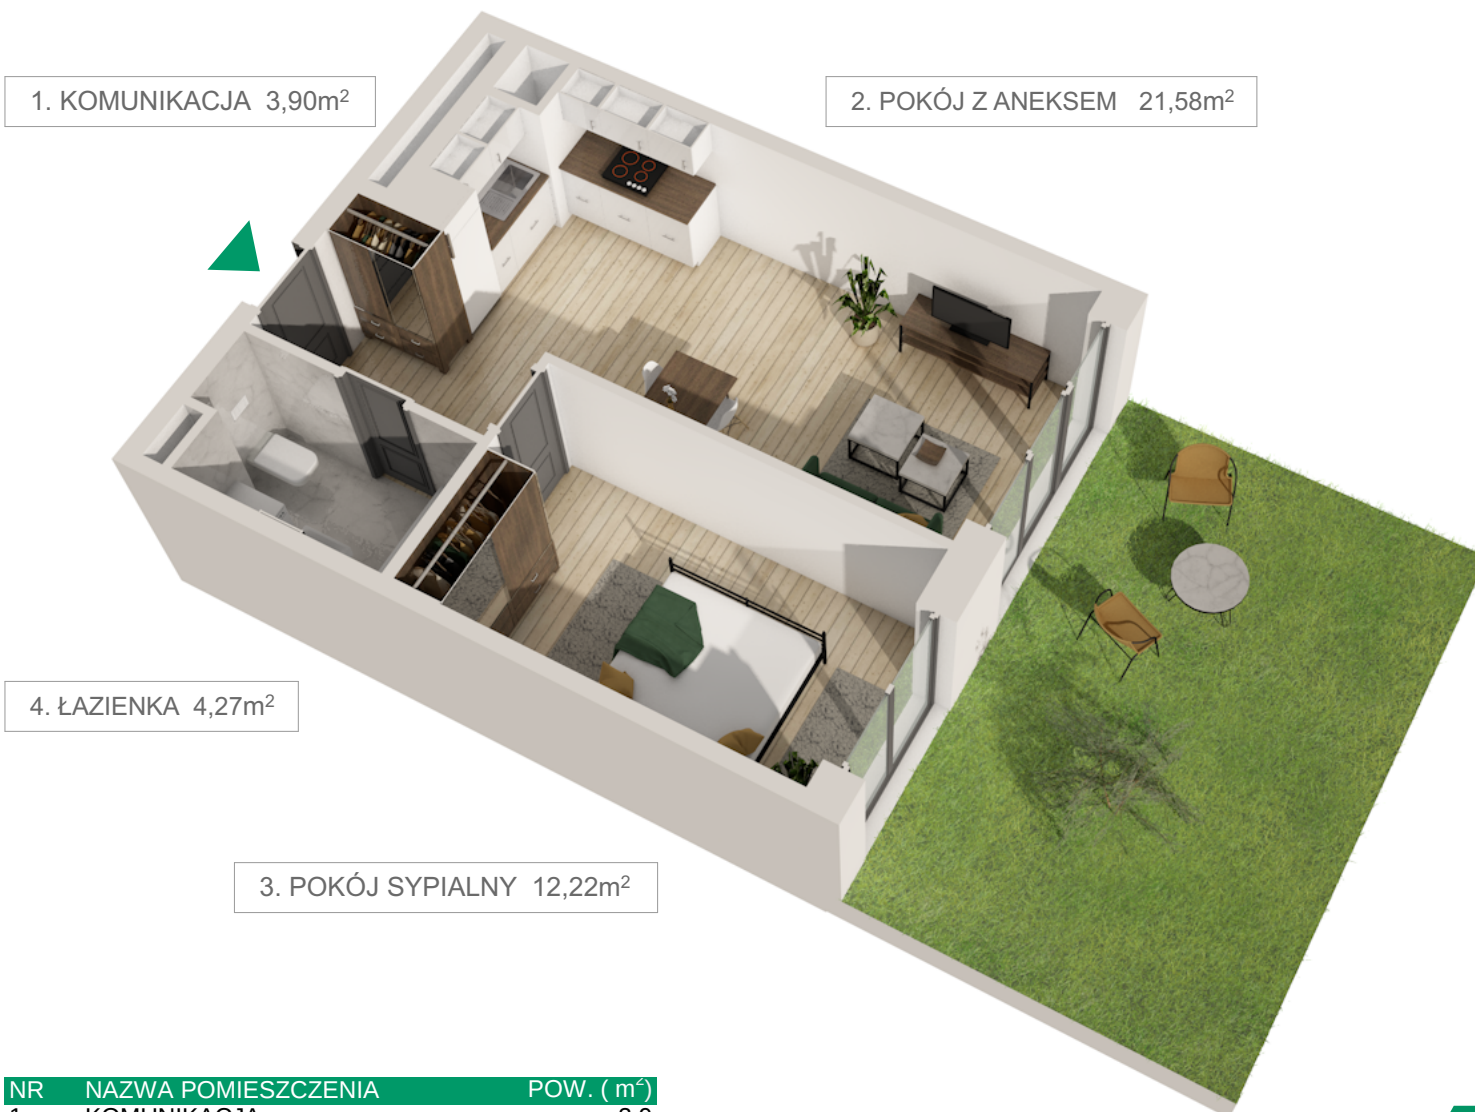


1. KOMUNIKACJA 3,90m²

2. POKÓJ Z ANEKSEM 21,58m²

4. ŁAZIENKA 4,27m²

3. POKÓJ SYPIALNY 12,22m²

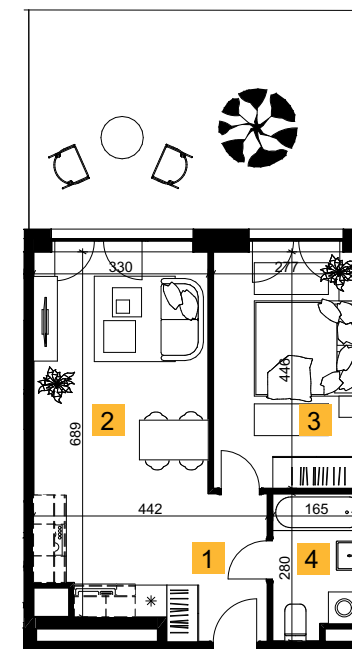

Rzut lokalu

NR	NAZWA POMIESZCZENIA	POW. (m ²)
1.	KOMUNIKACJA	3,9
2.	POKOJ Z ANEKSEM	21,58
3.	POKOJ SYPIALNY	12,22
4.	ŁAZIENKA	4,27
SUMA		41,97
POW. OGRÓDKA OKOŁO		26,20



Inwestycję realizuje:

Epol Holding

BIURO SPRZEDAŻY
Kraków, ul. Bobrzyńskiego 12
www.mojaskawina.pl
nr tel. 663 442 022, 887 772 114