






Moja Skawina

Lokal 124 46,76m² 4 Piętro 2 pokoje

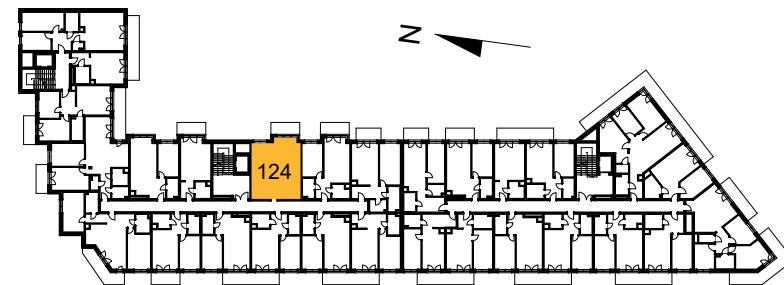

Schemat rzutu budynku

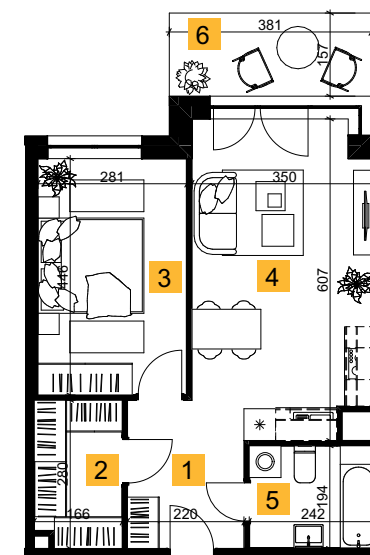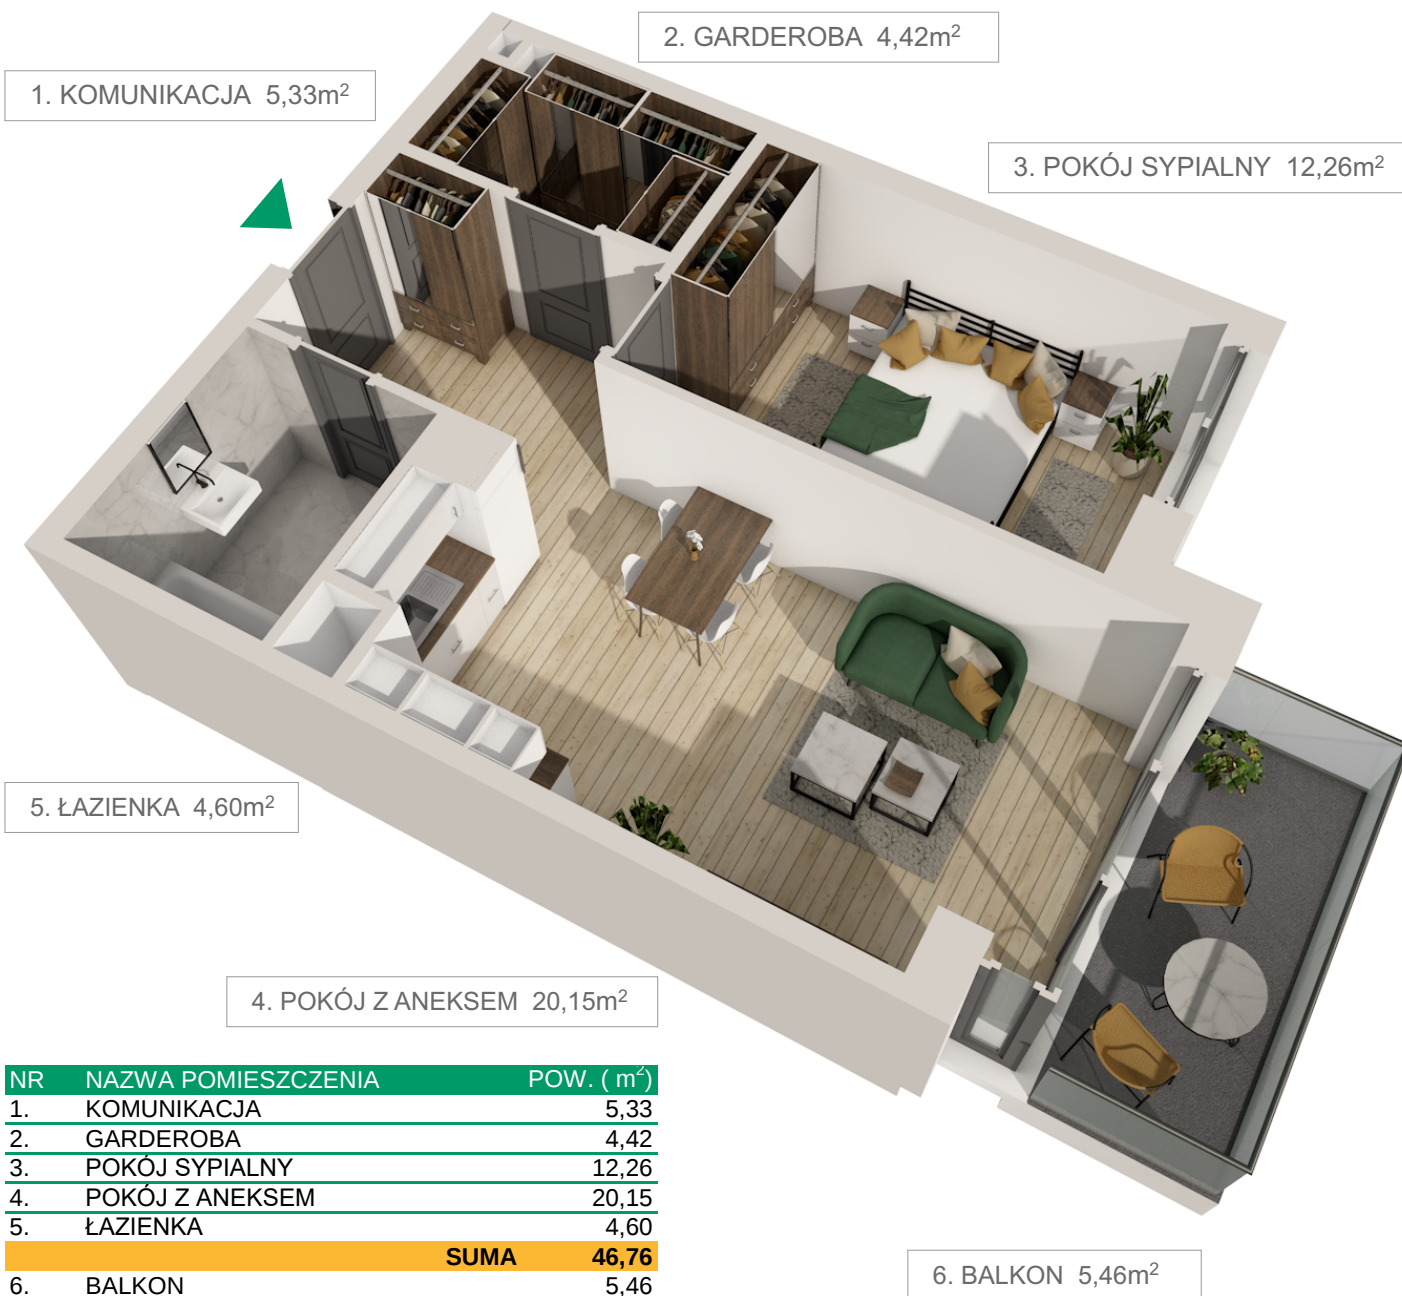

Rzut lokalu

NR	NAZWA POMIESZCZENIA	POW. (m ²)
1.	KOMUNIKACJA	5,33
2.	GARDEROBA	4,42
3.	POKÓJ SYPIALNY	12,26
4.	POKÓJ Z ANEKSEM	20,15
5.	ŁAZIENKA	4,60
SUMA		46,76
6.	BALKON	5,46



Inwestycję realizuje:

Epol Holding

BIURO SPRZEDAŻY
Kraków, ul. Bobrzyńskiego 12
www.mojaskawina.pl
nr tel. 663 442 022, 887 772 114