




Moja Skawina

Lokal 88


46,76m²

1 Piętro

2 pokoje

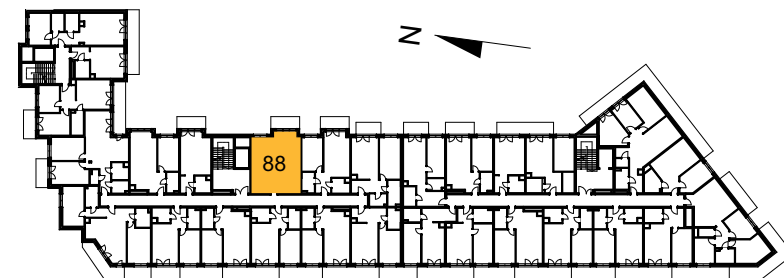

Schemat rzutu budynku

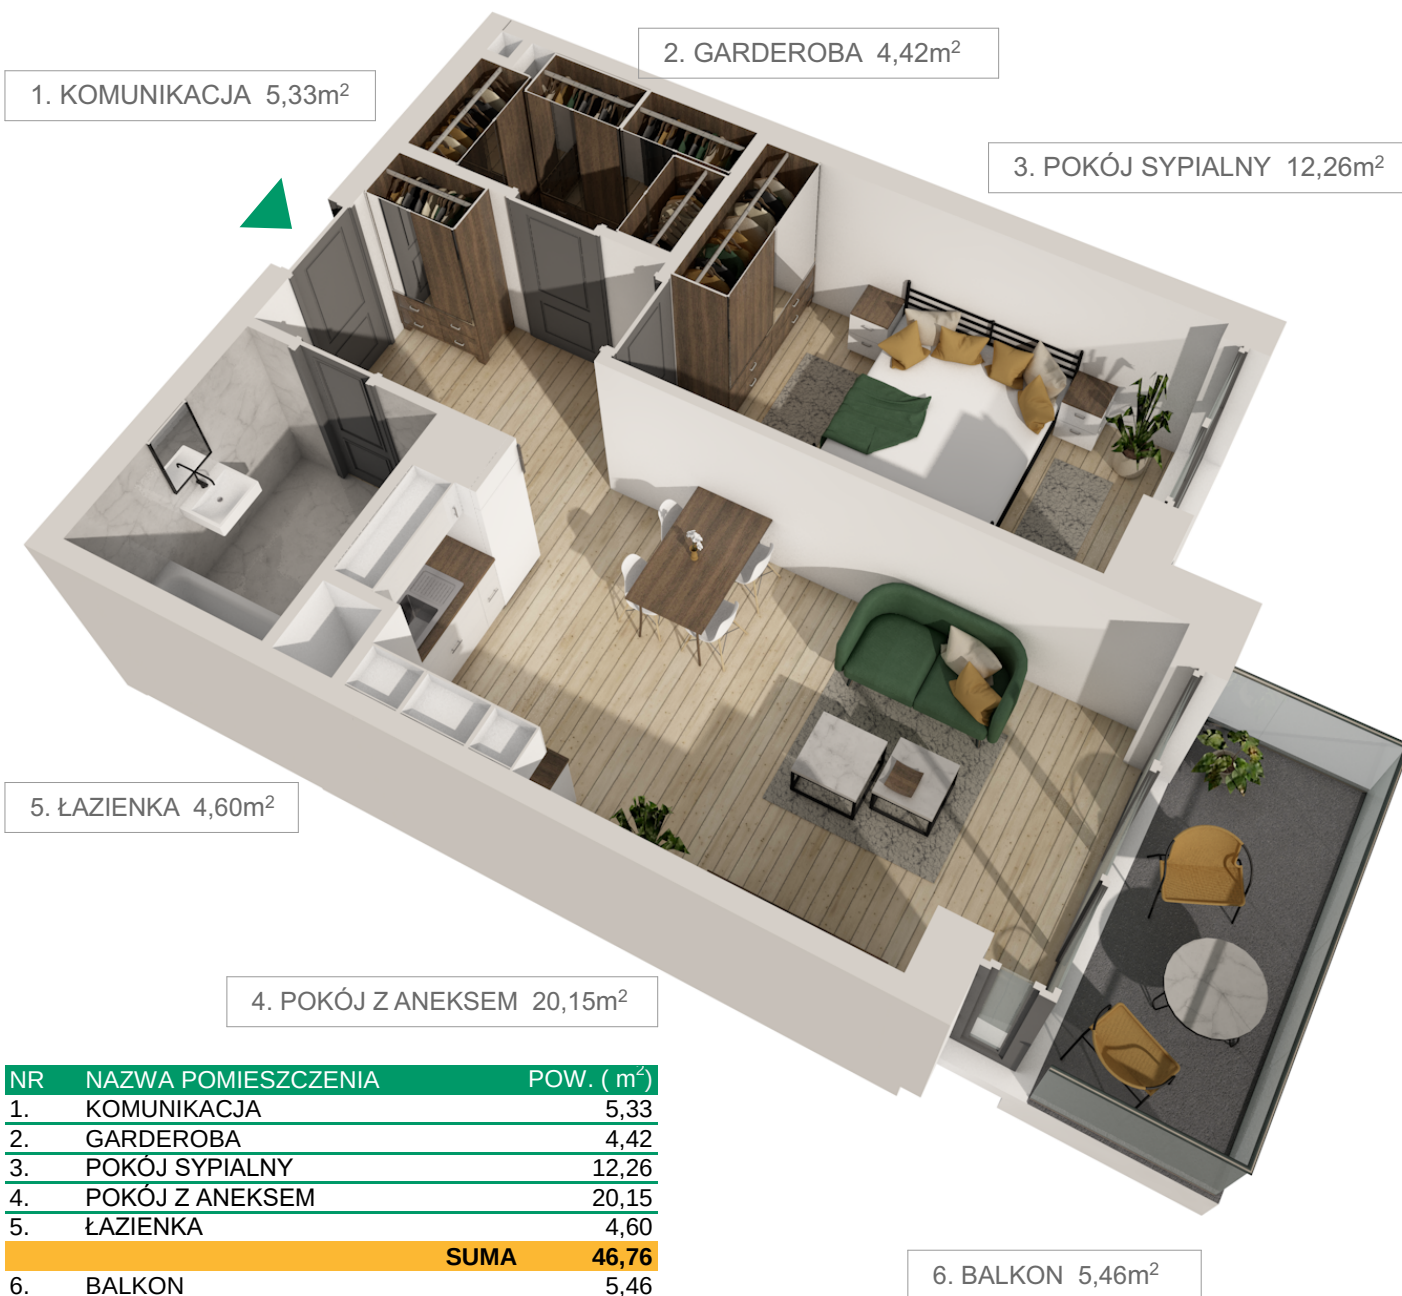

1. KOMUNIKACJA 5,33m²

2. GARDEROBA 4,42m²


3. POKÓJ SYPIALNY 12,26m²

5. ŁAZIENKA 4,60m²

4. POKÓJ Z ANEKSEM 20,15m²

6. BALKON 5,46m²

NR	NAZWA POMIESZCZENIA	POW. (m ²)
1.	KOMUNIKACJA	5,33
2.	GARDEROBA	4,42
3.	POKÓJ SYPIALNY	12,26
4.	POKÓJ Z ANEKSEM	20,15
5.	ŁAZIENKA	4,60
SUMA		46,76
6.	BALKON	5,46

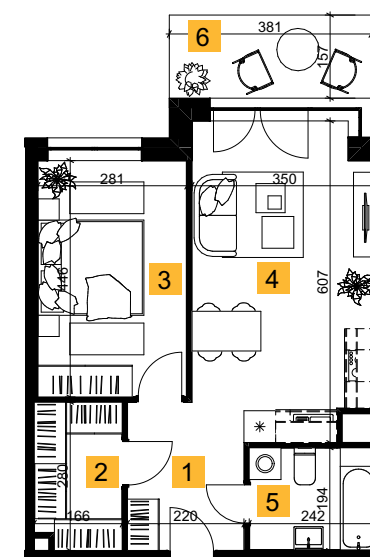

Rzut lokalu



Inwestycję realizuje:

Epol Holding

BIURO SPRZEDAŻY
Kraków, ul. Bobrzyńskiego 12
www.mojaskawina.pl
nr tel. 663 442 022, 887 772 114