




Moja Skawina

Lokal 94

44,12m²

1 Piętro


2 pokoje

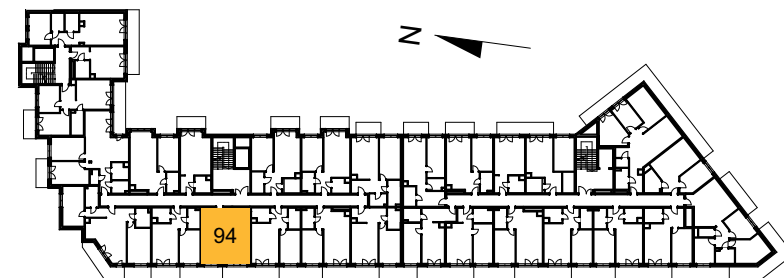

Schemat rzutu budynku

1. KOMUNIKACJA 4,21m²


2. POKÓJ Z ANEKSEM 23,39m²

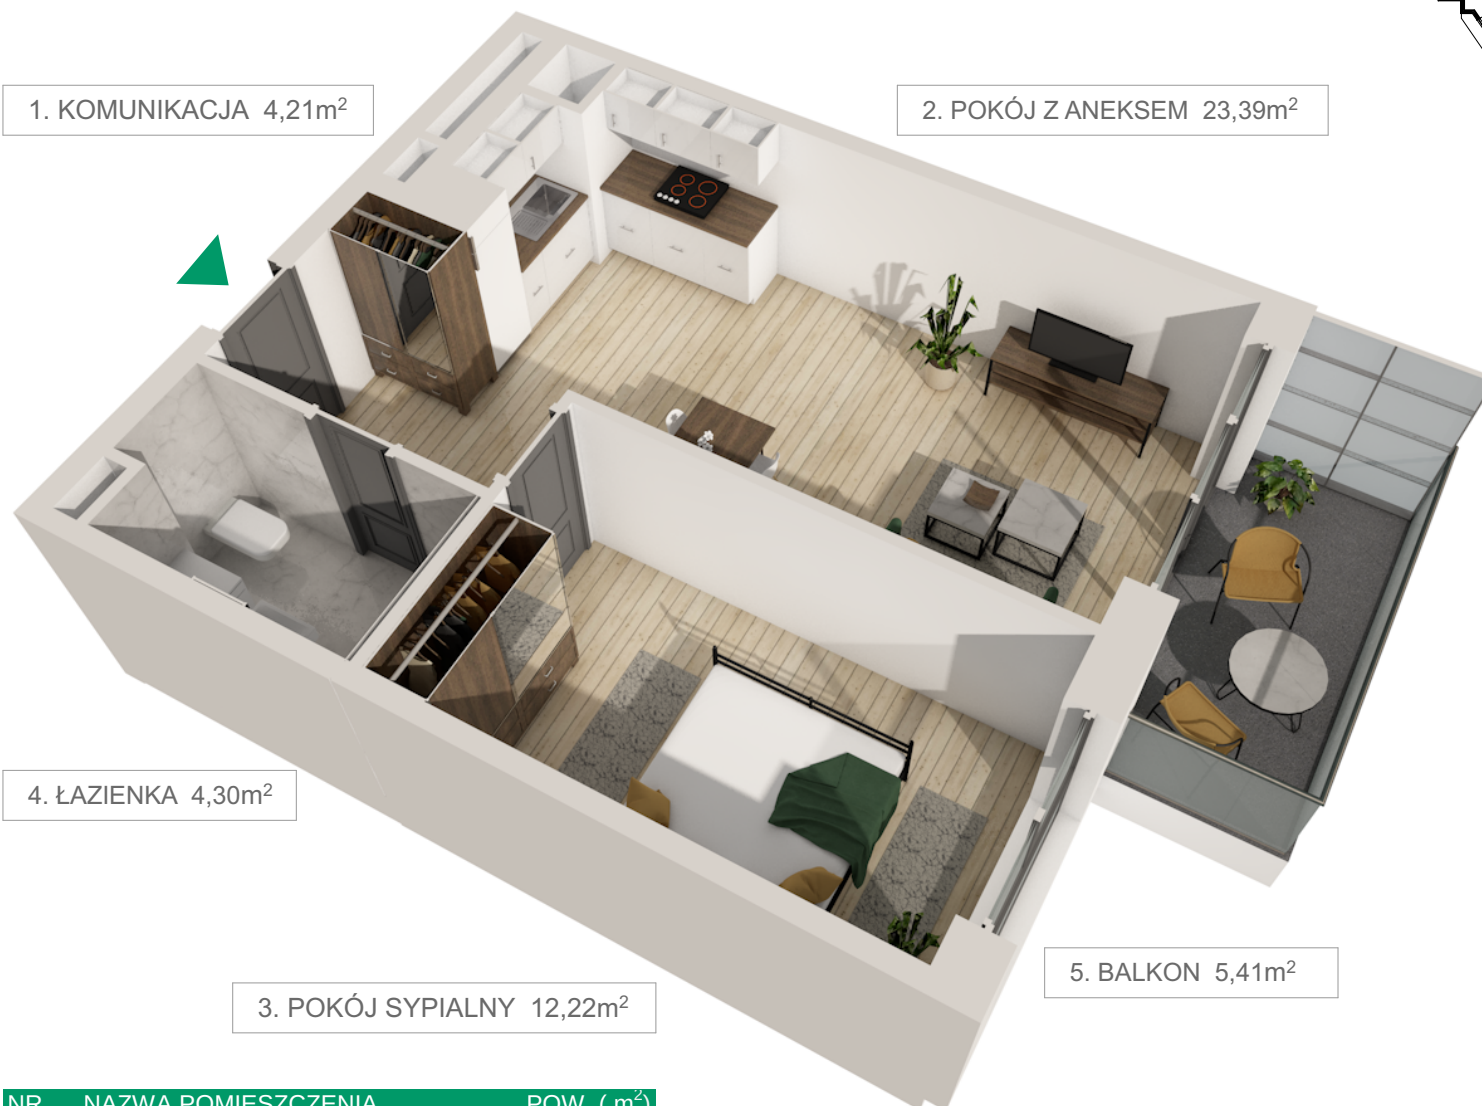

4. ŁAZIENKA 4,30m²

3. POKÓJ SYPIALNY 12,22m²

5. BALKON 5,41m²

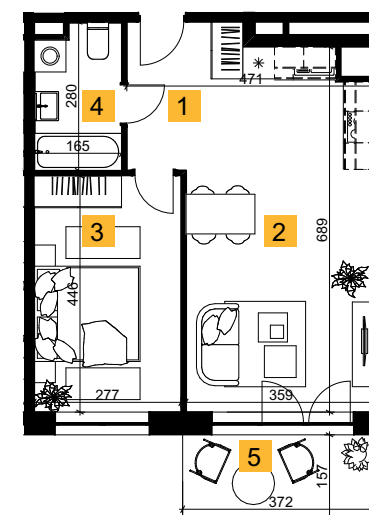

Rzut lokalu

NR	NAZWA POMIESZCZENIA	POW. (m ²)
1.	KOMUNIKACJA	4,21
2.	POKÓJ Z ANEKSEM	23,39
3.	POKÓJ SYPIALNY	12,22
4.	ŁAZIENKA	4,30
SUMA		44,12
5.	BALKON	5,41

Inwestycję realizuje:
 **Epol Holding**

BIURO SPRZEDAŻY
Kraków, ul. Bobrzyńskiego 12
www.mojaskawina.pl
nr tel. 663 442 022, 887 772 114